



Projekto pavadinimas	Parduotuvės (7.3.) Pandėlio g. 44, Rokiškio m., Rokiškio r. sav., statybos projektas
Statytojas	Milvydas Kietis
Statinio adresas	Pandėlio g. 44, Rokiškio m., Rokiškio r. sav.,
Statybos rūšis	Naujo statinio statyba
Naudojimo paskirtis	Prekybos paskirties pastatai (7.3.)
Kategorija	Neypatingas statinys
Projekto etapas	Techninis darbo projektas



Dalis	Projektiniai pasiūlymai
Bylos žymuo	1702B-01-TDP-PP


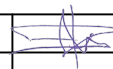
Projekto vadovas		J. Dūda kval. atest. Nr. 0016070
------------------	---	-------------------------------------

Statytojo pritarimas		Milvydas Kietis
----------------------	---	-----------------


## BYLOS SUDĖTIES ŽINIARAŠTIS

Dokumento pavadinimas	Pastatbos
Bylos sudėties žiniaraštis	
Situacijos planas	
Sklypo planas	
1 aukšto planas	
Fasadai	

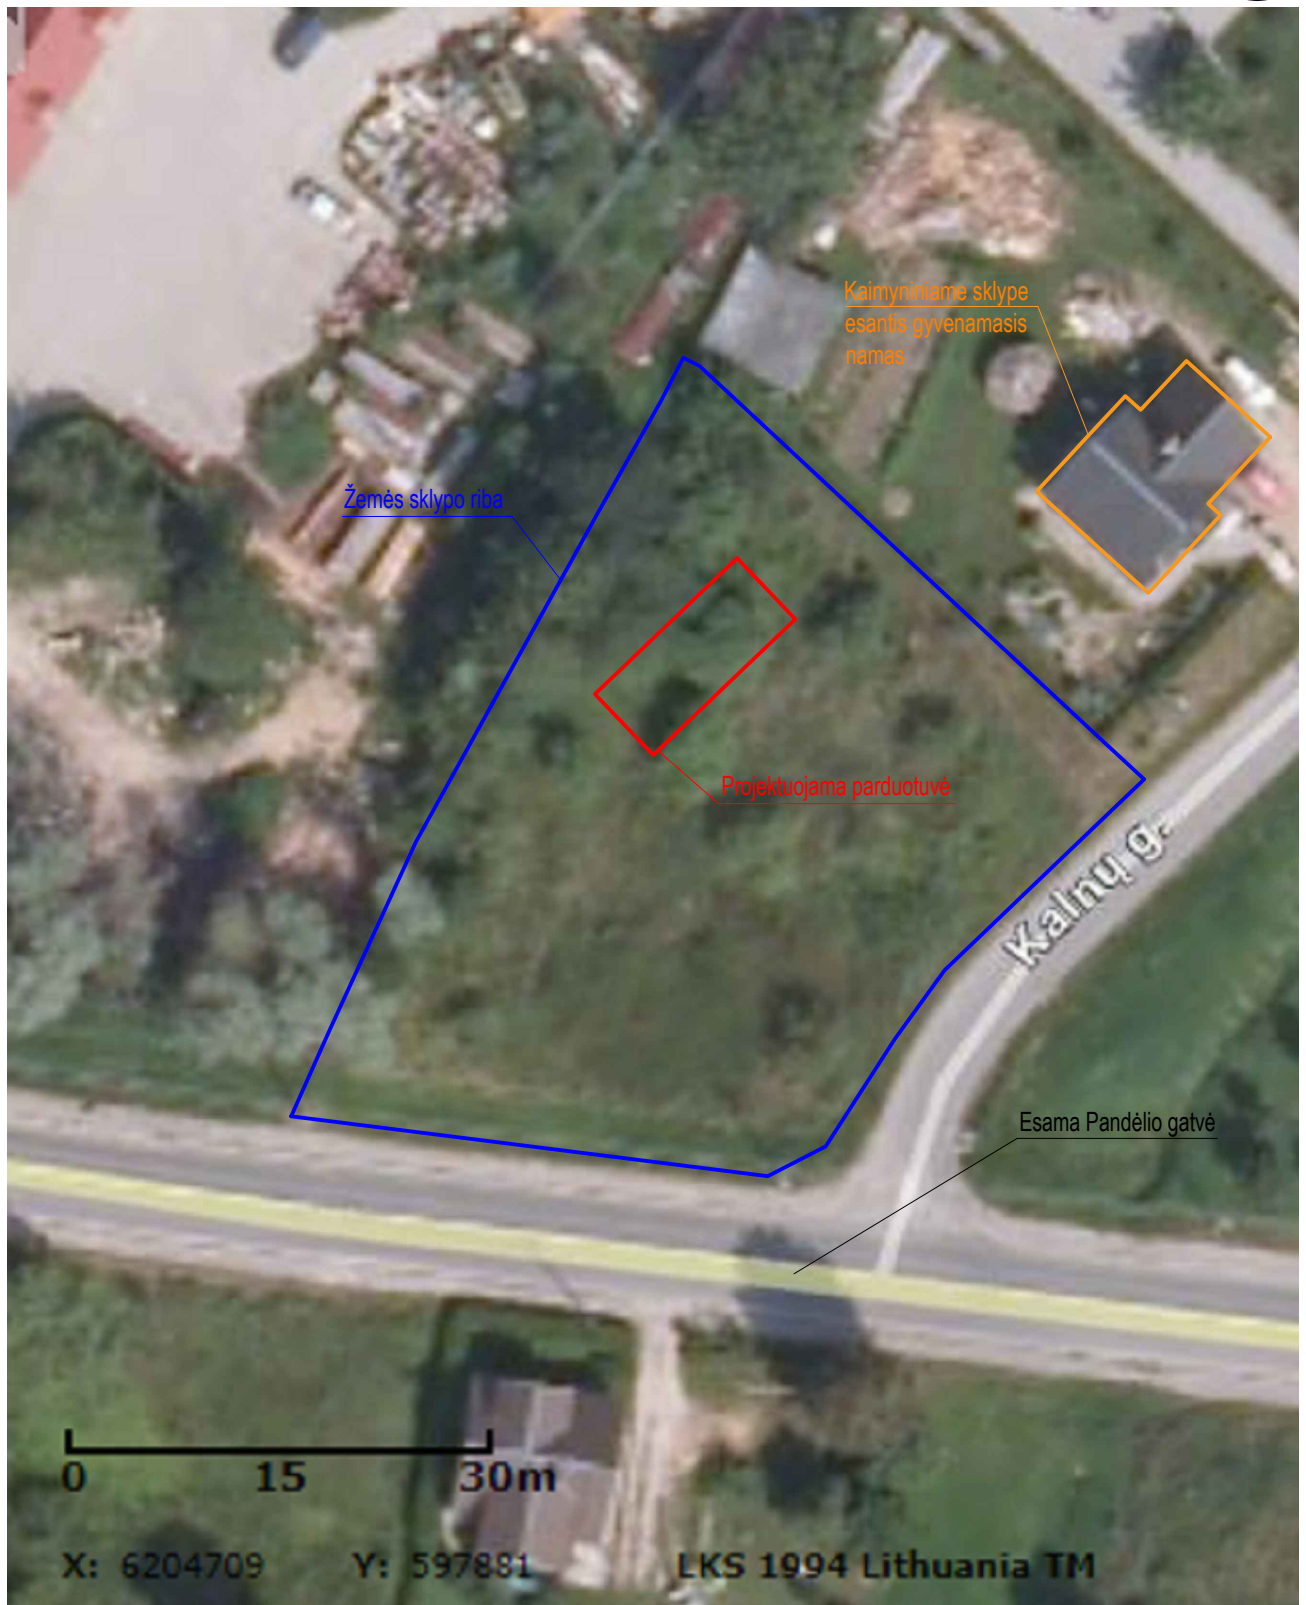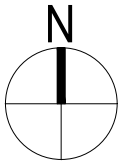





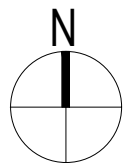





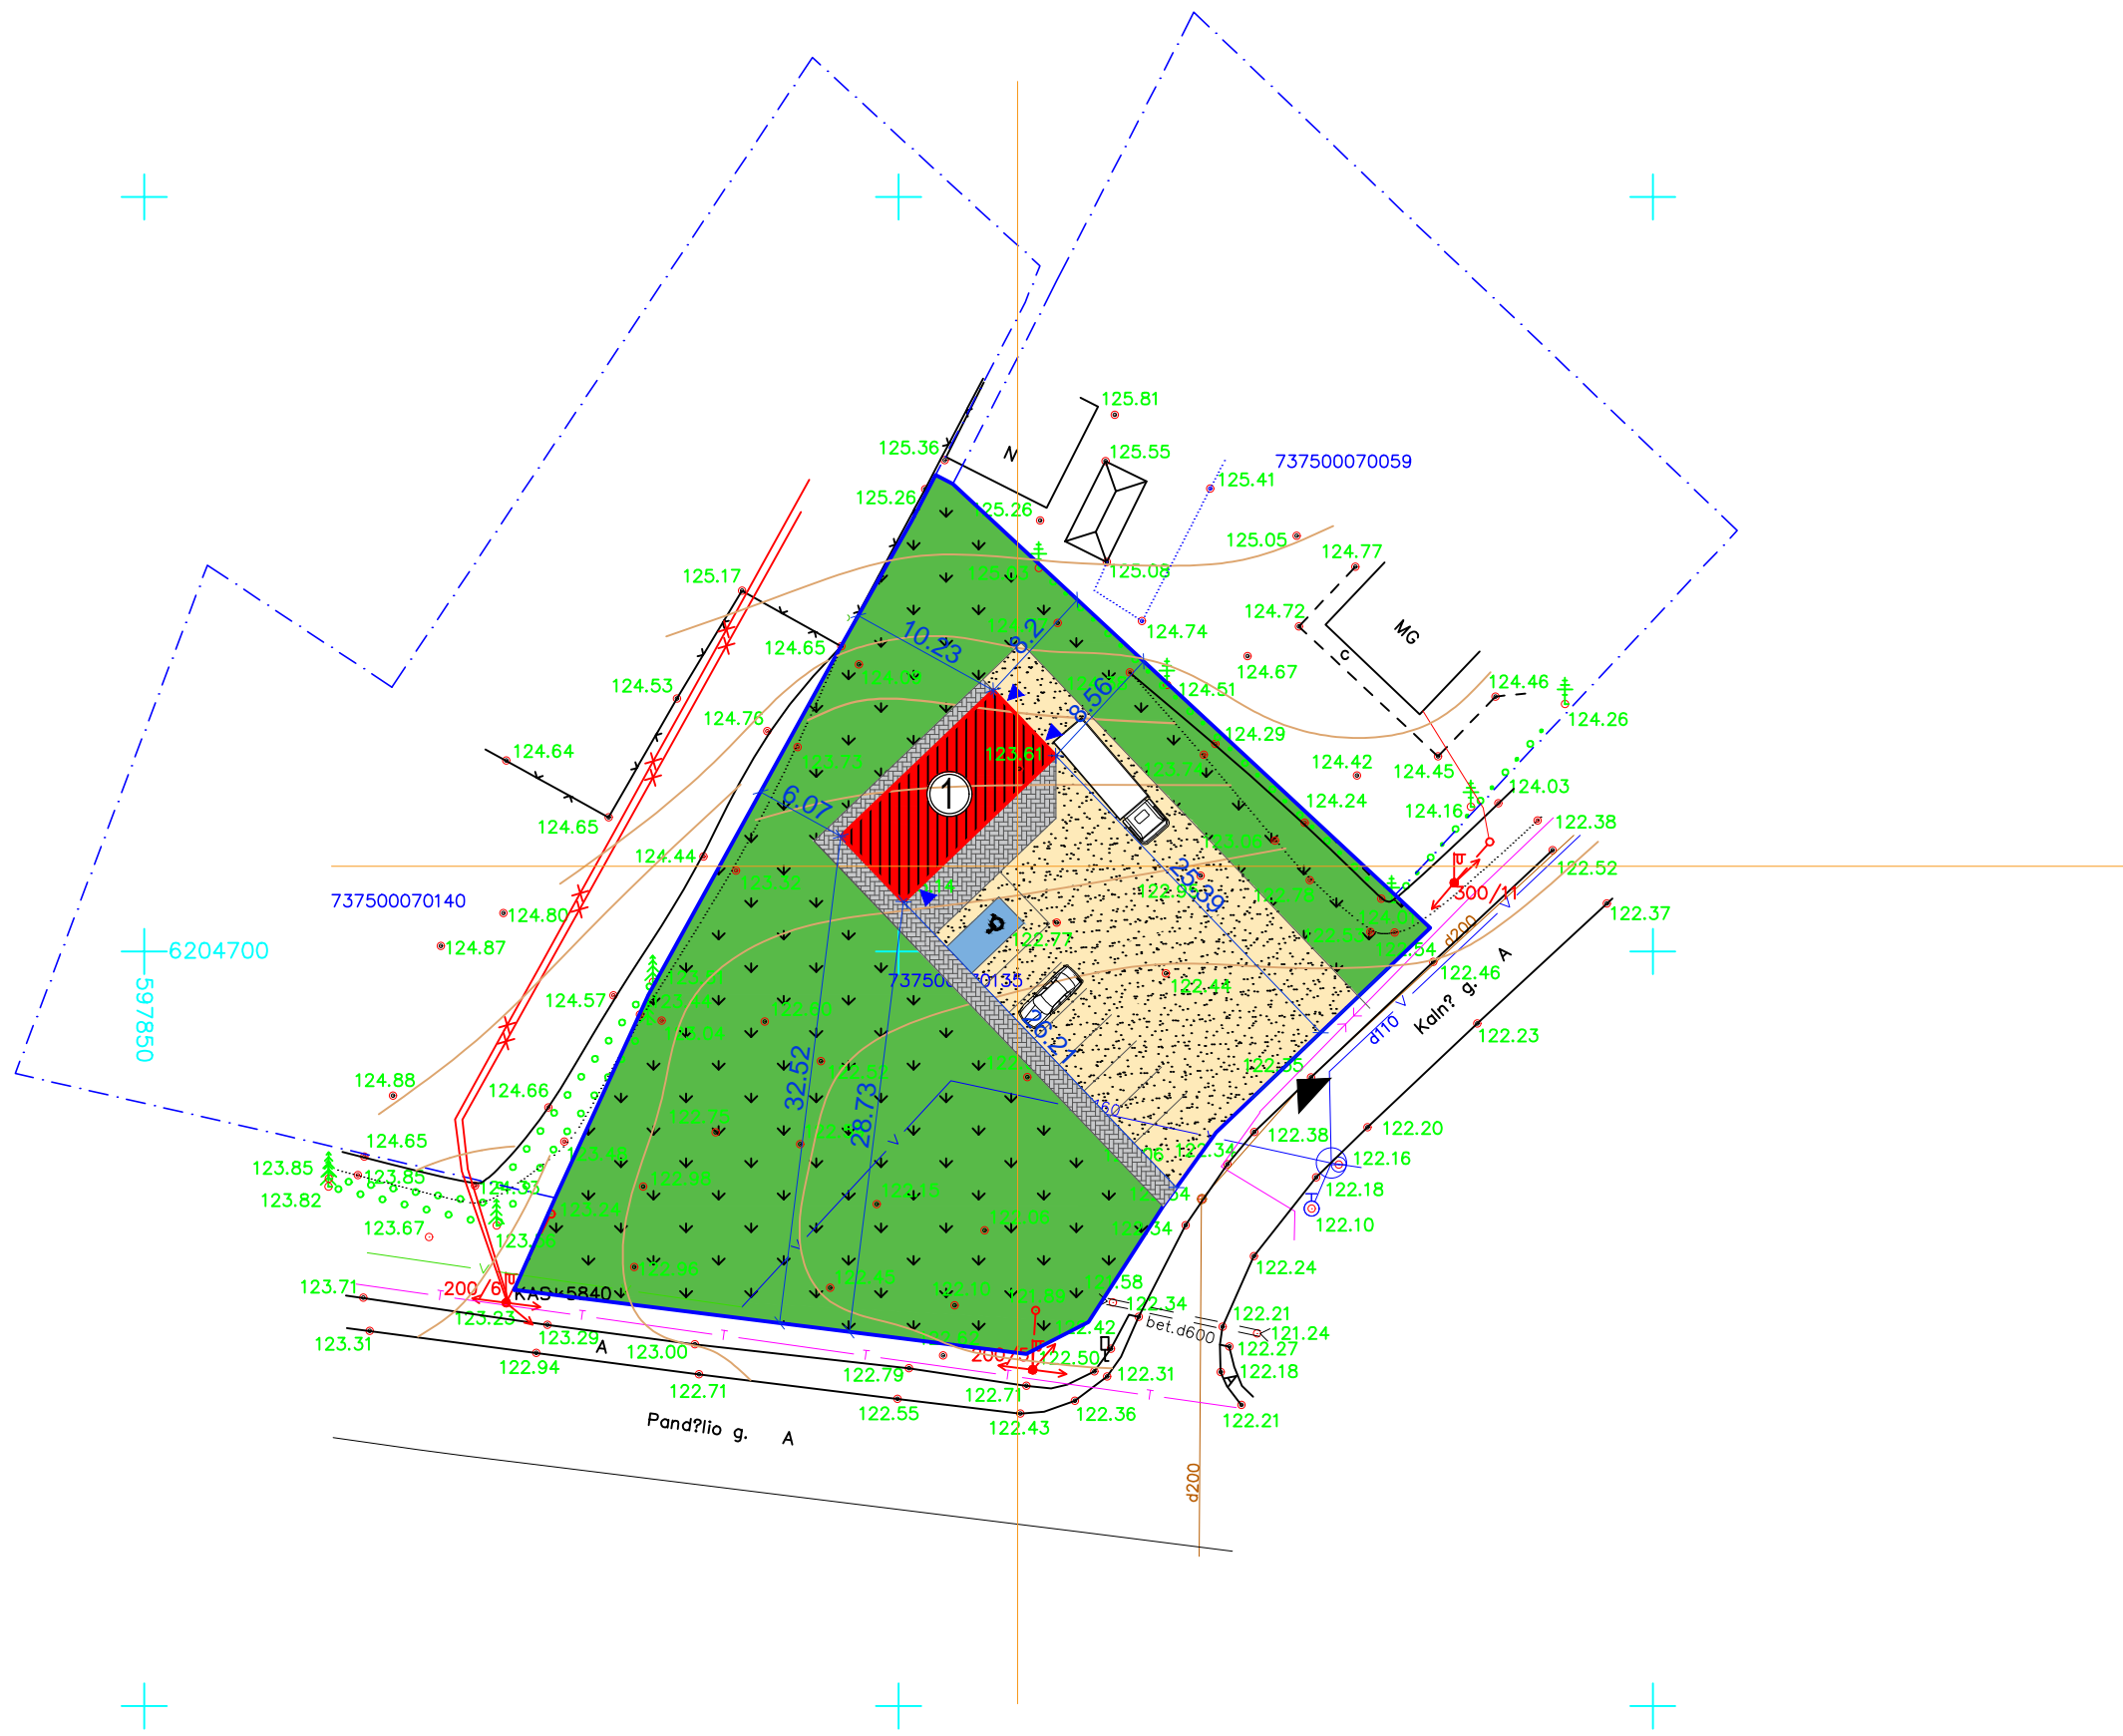
Atestato/ diplomo Nr.	Projektuotojas 	STATINIO PROJEKTAS J. Dūdos projektavimo i.v. mob. tel.: 8-610-03701 El. p.: statinioprojektas@gmail.com			Objektas	PARDUOTUVĖS PANDĖLIO G. 44, ROKIŠKIO M., ROKIŠKIO R. SAV., STATYBOS PROJEKTAS (Žemės skl. Kad. Nr. 7375/0007:135 Rokiškio m. k.v.)		
0016070	PV, PDV	J. DŪDA		2017	Brėžinys	PROJEKTINIAI PASIŪLYMAI SITUACIJOS SCHEMA		Laida 0
Etapas	Statytojas MILVYDAS KIETIS				Žymuo	1702B-01-TDP-PP	Lapas	Lapų
TDP							1	1

SKLYPO PLANAS M1:500



SUTARTINIAI ŽYMĖJIMAI:

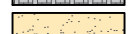
-  Žemės sklypo ribos
-  Projektuojama parduotuvė
-  Patekimas į parduotuvę
-  Patekimas į sklypą
-  Neigaliojo automobilio parkavimo vieta
-  Automobilis
-  Krovininis transportas
-  Betoninių trinkelų danga (3,5 % sklypo)
-  Akmens skaldos danga (23% sklypo)
-  Vejos danga (67% sklypo)



Koordinacių sistema - LKS-94  
 Aukščių sistema - Baltijos  
 Horizontalių laiptas - 0,5m

Atestato/ diplomo Nr.	Projektuotojas  STATINIO PROJEKTAS J. Dūdos projektavimo i.v. mob. tel.: 8-610-03701 El. p.: statinioprojektas@gmail.com				Objektas PARDUOTUVĖS PANDĖLIO G. 44, ROKIŠKIO M., ROKIŠKIO R. SAV., STATYBOS PROJEKTAS (Žemės skl. Kad. Nr. 7375/0007:135 Rokiškio m. k.v.)			
	0016070	PV, PDV	J. DŪDA		2017	Brėžinys PROJEKTINIAI PASIŪLYMAI SKLYPO PLANAS M1:500		Laida 0
Etapas	Statytojas MILVYDAS KIETIS				Žymuo 1702B-01-TDP-PP		Lapas 1	Lapų 1

# AUKŠTO PLANAS M1:100

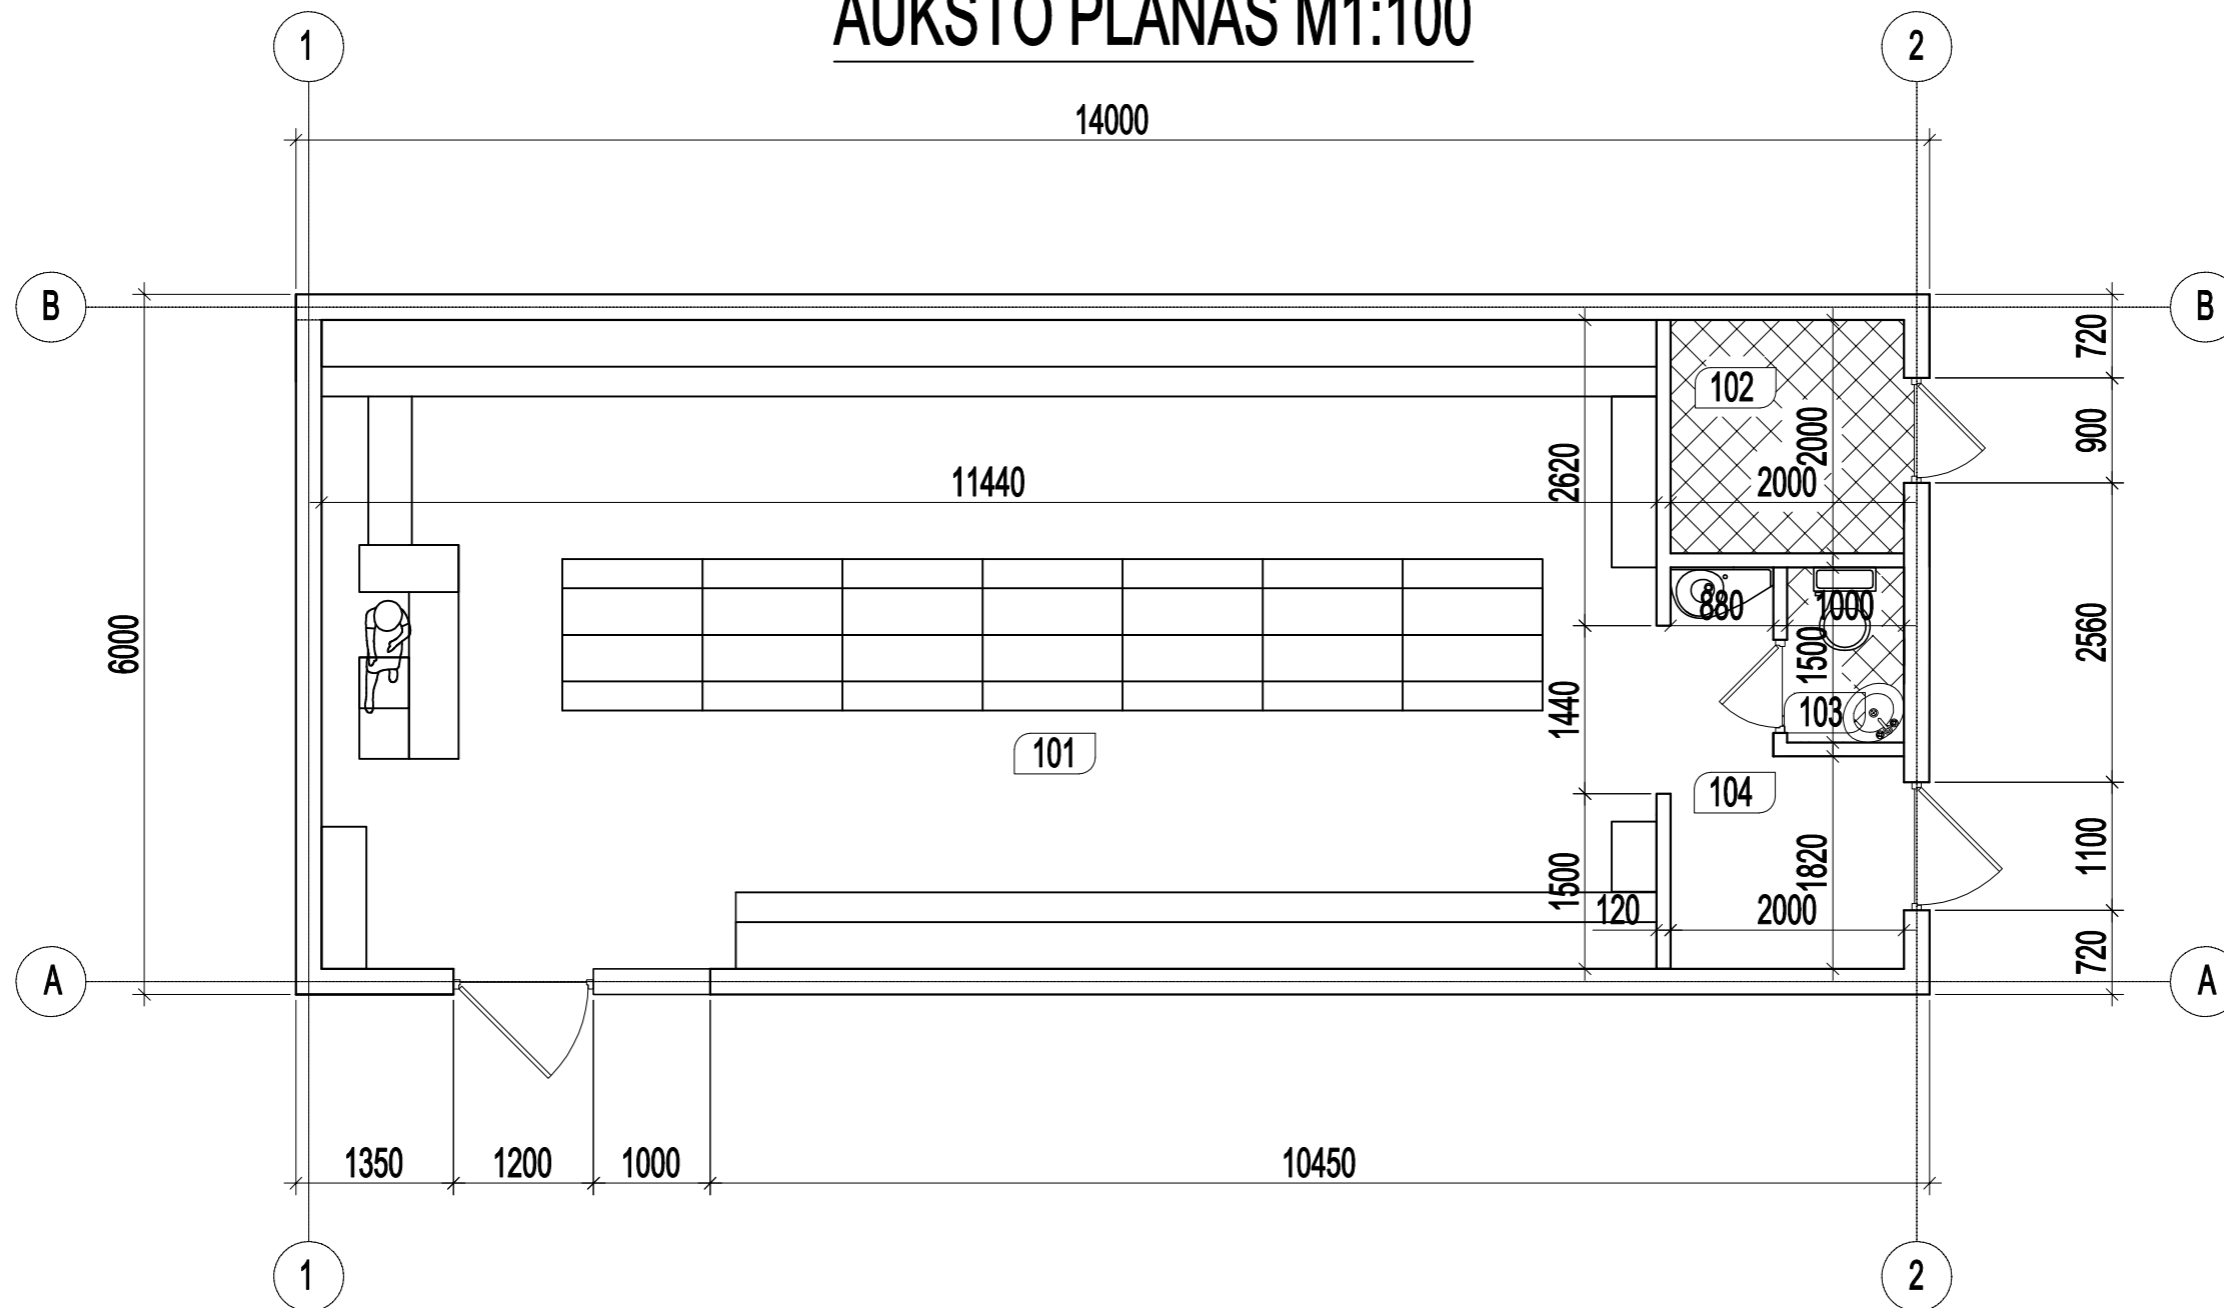



## 1A. PATALPŲ EKSPLIKACIJA:


Eil. Nr.	Patalpos pavadinimas	Plotas, m <sup>2</sup>
101.	Prekybinė salė	63,8
102.	Katilinė	4,09
103.	Tualetas	1,54
104.	Sandėliukas	5,31
Iš viso:		74.74 m <sup>2</sup>

## TECHNINIAI PASKIRTIES RODIKLIAI:


Bendrasis plotas	74,74m <sup>2</sup>
Pagalbinis plotas	74,74m <sup>2</sup>
Užstatymo plotas	84,0m <sup>2</sup>
Pastato tūris	311m <sup>3</sup>
Pastato aukštis	4,29m

Atestato/ diplomo Nr.	Projektuotojas 	STATINIO PROJEKTAS J. Dūdos projektavimo į.v. mob. tel.: 8-610-03701 El. p.: statinioprojektas@gmail.com			Objektas PARDUOTUVĖS PANDĖLIO G. 44, ROKIŠKIO M., ROKIŠKIO R. SAV., STATYBOS PROJEKTAS (Žemės skl. Kad. Nr. 7375/0007:135 Rokiškio m. k.v.)					
		0016070	PV, PDV	J. DŪDA		2017	Brėžinys	PROJEKTINIAI PASIŪLYMAI 1 AUKŠTO PLANAS M1:100	Laida	0
Etapas	Statytojas	MILVYDAS KIETIS			Žymuo	1702B-01-TDP-PP	Lapas	Lapų	1	1
SP										

# FASADAS 1-2 M1:100

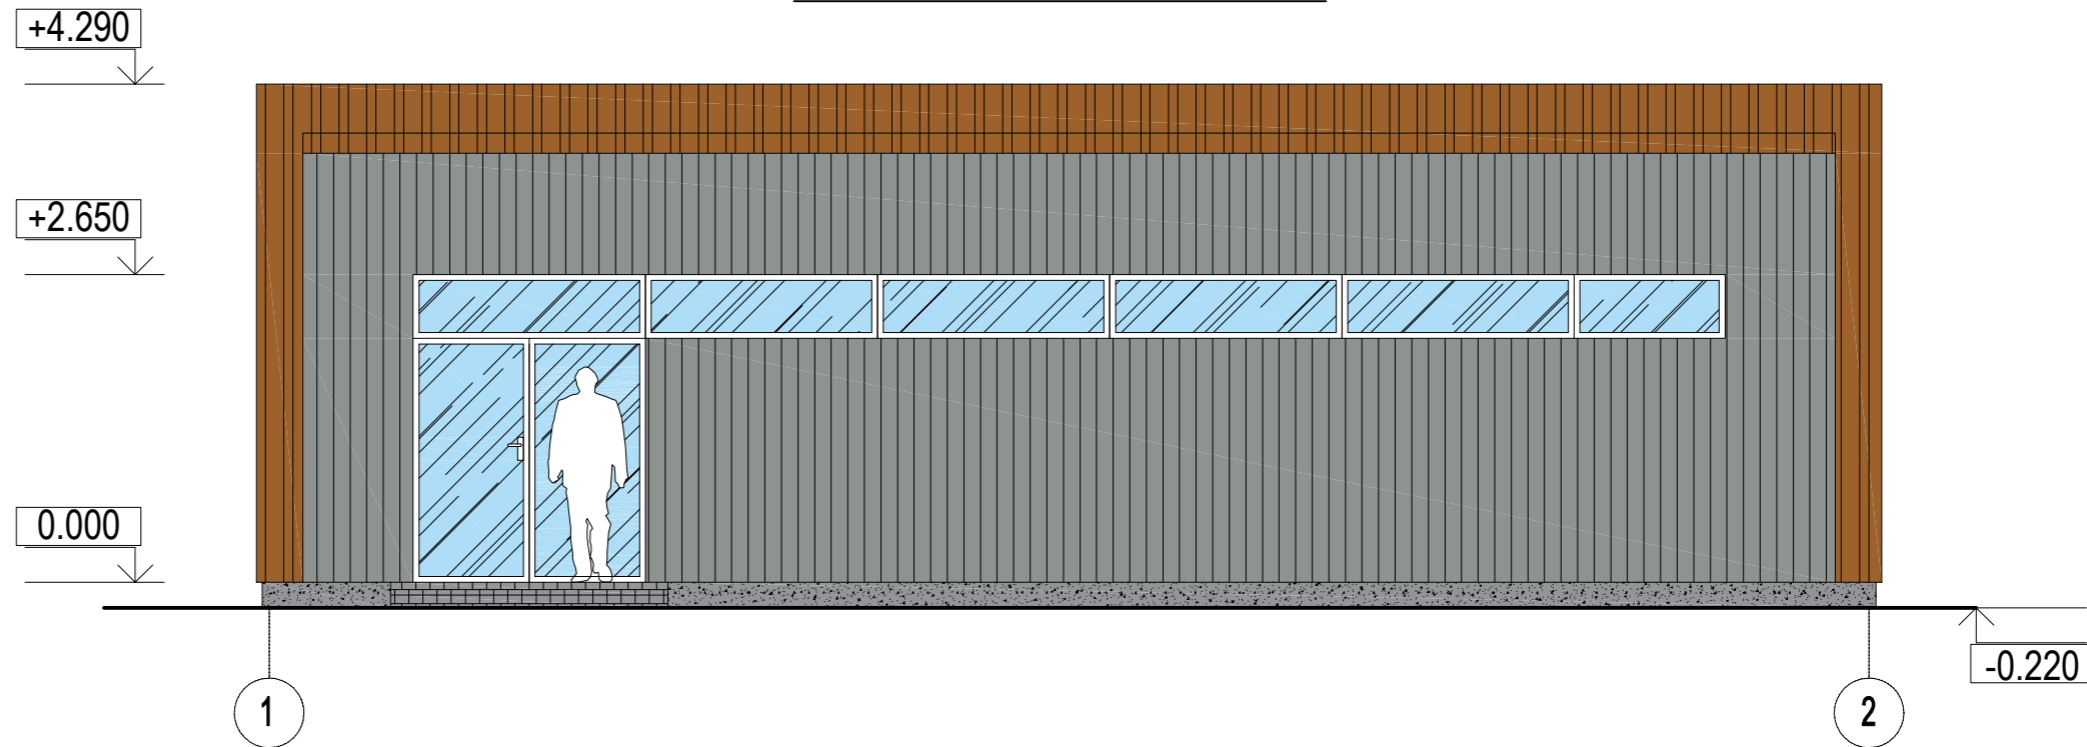

# FASADAS 2-1 M1:100

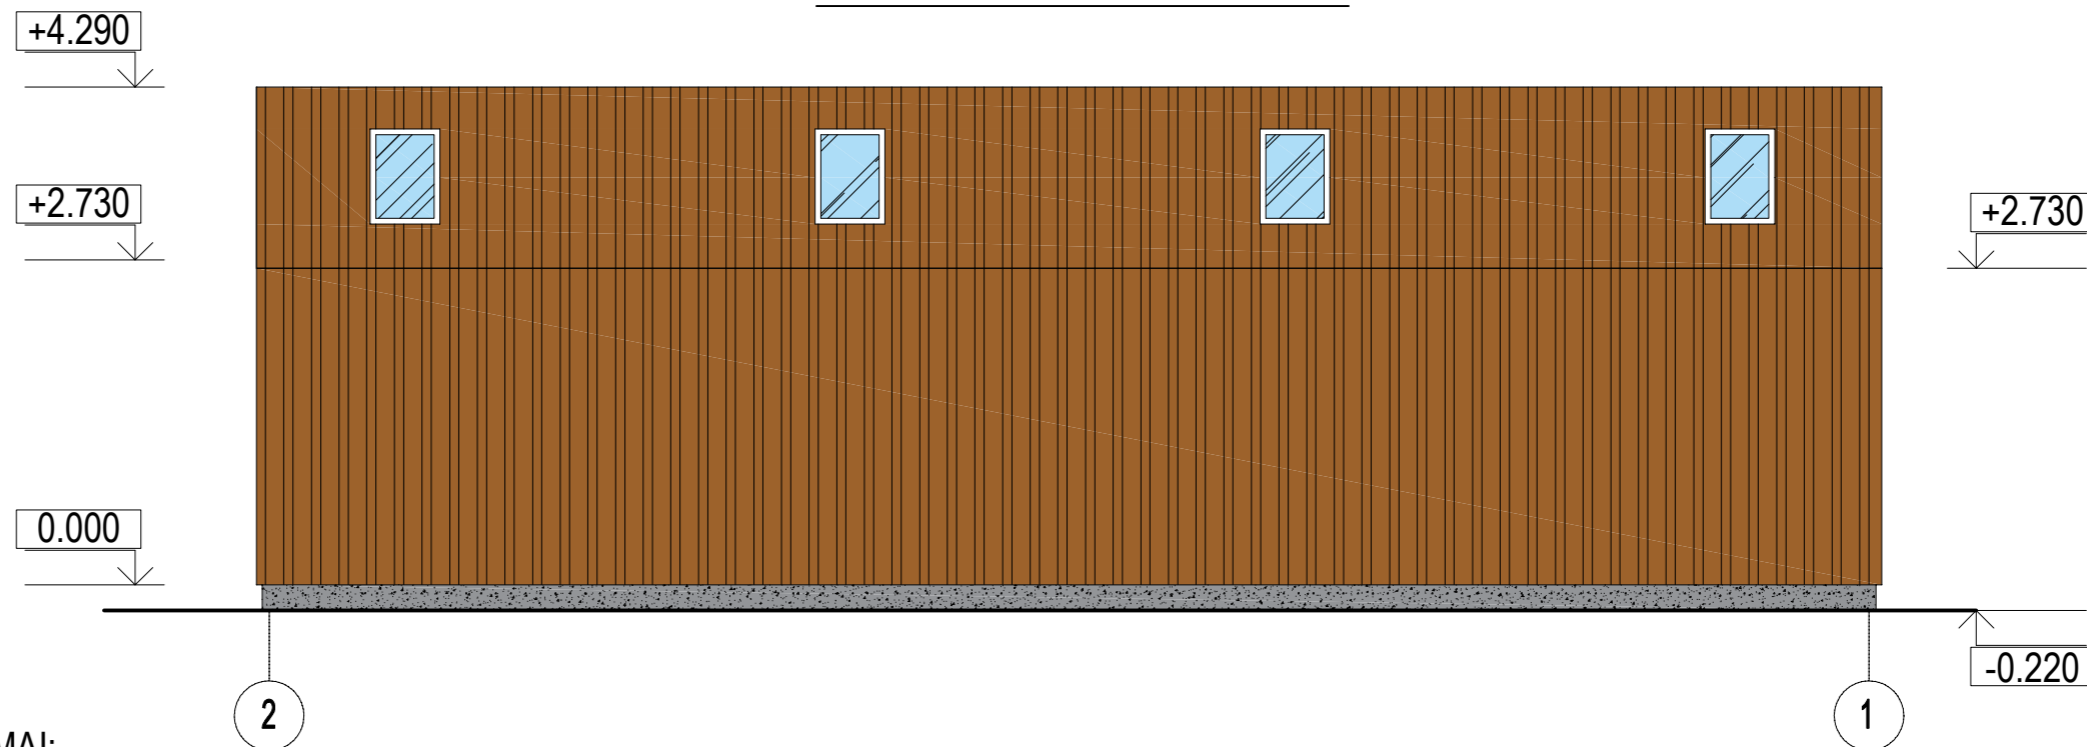


## SUTARTINIAI ŽYMĖJIMAI:


	Fasadų apdaila
	Fasadų apdaila
	Cokolio apdaila
	Laiptų apdaila

Atestato/ diplomo Nr.	Projektuotojas  STATINIO PROJEKTAS J. Dūdos projektavimo i.v. mob. tel.: 8-610-03701 El. p.: statinioprojektas@gmail.com				Objektas PARDUOTUVĖS PANDĖLIO G. 44, ROKIŠKIO M., ROKIŠKIO R. SAV., STATYBOS PROJEKTAS (Žemės skl. Kad. Nr. 7375/0007:135 Rokiškio m. k.v.)			
	0016070	PV, PDV	J. DŪDA		2017	Brėžinys PROJEKTINIAI PASIŪLYMAI FASADAI "1-2" IR "2-1" M1:100		Laida 0
Etapas SP	Statytojas MILVYDAS KIETIS				Žymuo 1702B-01-TDP-PP		Lapas 1	Lapų 1


## FASADAS B-A M1:100

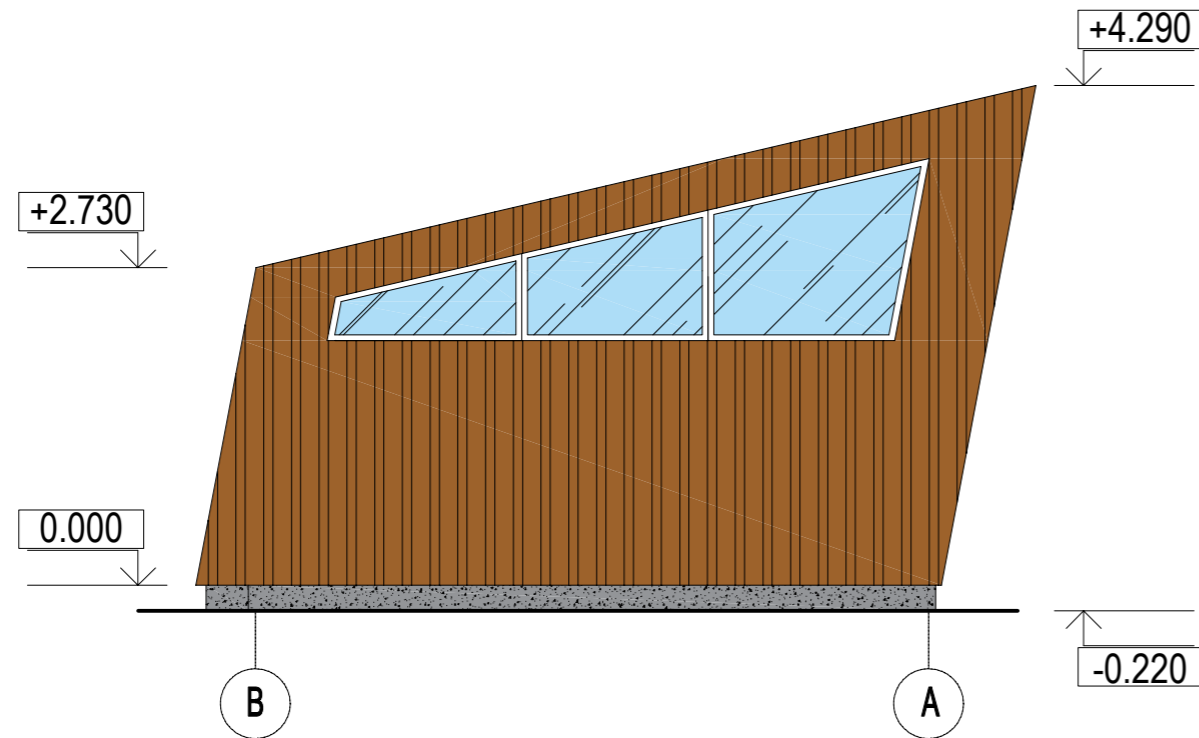

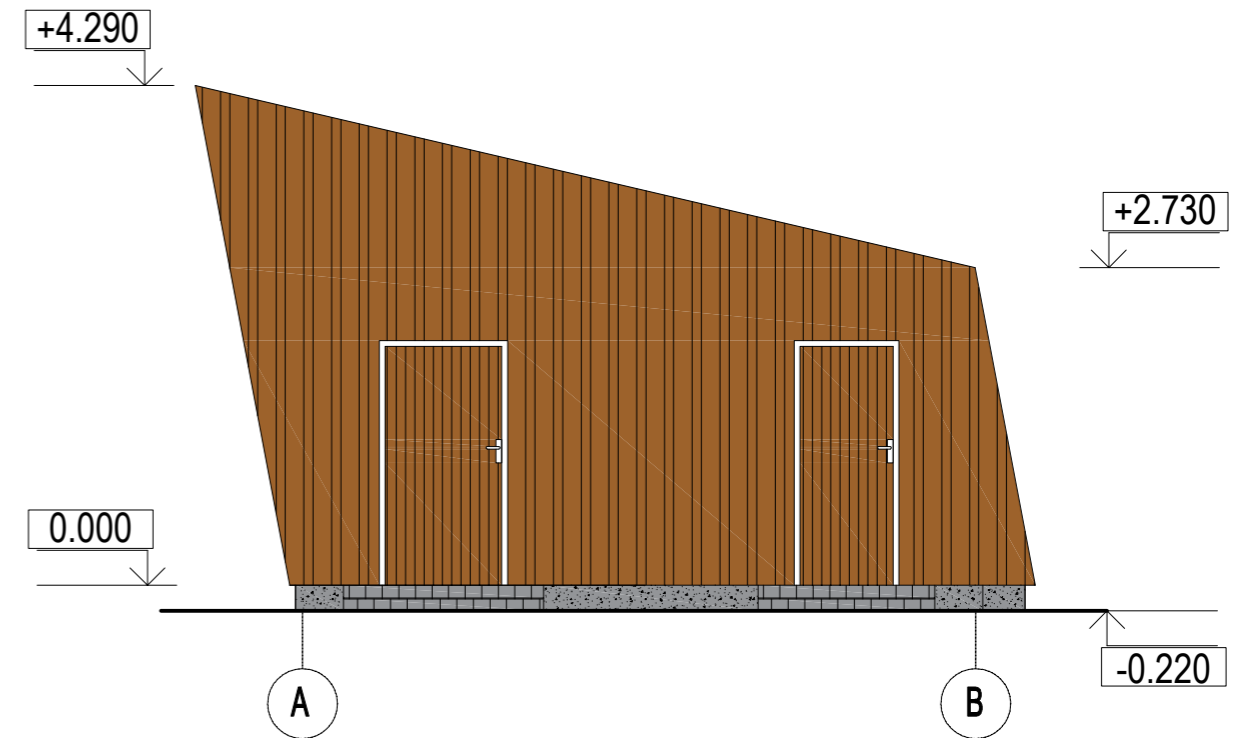

## FASADAS A-B M1:100

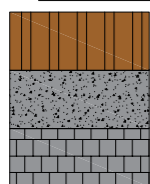

### SUTARTINIAI ŽYMĖJIMAI:



Fasadų apdaila  
Cokolio apdaila  
Laiptų apdaila

Atestato/ diplomo Nr.	Projektuotojas  STATINIO PROJEKTAS J. Dūdos projektavimo i.v. mob. tel.: 8-610-03701 El. p.: statinioprojektas@gmail.com				Objektas PARDUOTUVĖS PANDĖLIO G. 44, ROKIŠKIO M., ROKIŠKIO R. SAV., STATYBOS PROJEKTAS (Žemės skl. Kad. Nr. 7375/0007:135 Rokiškio m. k.v.)		
	0016070	PV, PDV	J. DŪDA		2017	Brėžinys PROJEKTINIAI PASIŪLYMAI FASADAI "B-A" IR "A-B" M1:100	Laida 0
Etapas	Statytojas MILVYDAS KIETIS				Žymuo 1702B-01-TDP-PP	Lapas 1	Lapų 1
SP							