


Miegonių k. gatvių išdėstymo planas  
M 1:5000

Rokiškio rajono savivaldybės taryba  
20\_\_ m. \_\_\_\_ d. sprendimo Nr. \_\_\_\_ 2021-11-18 Nr. TSP-231  
\_\_\_\_ priedas

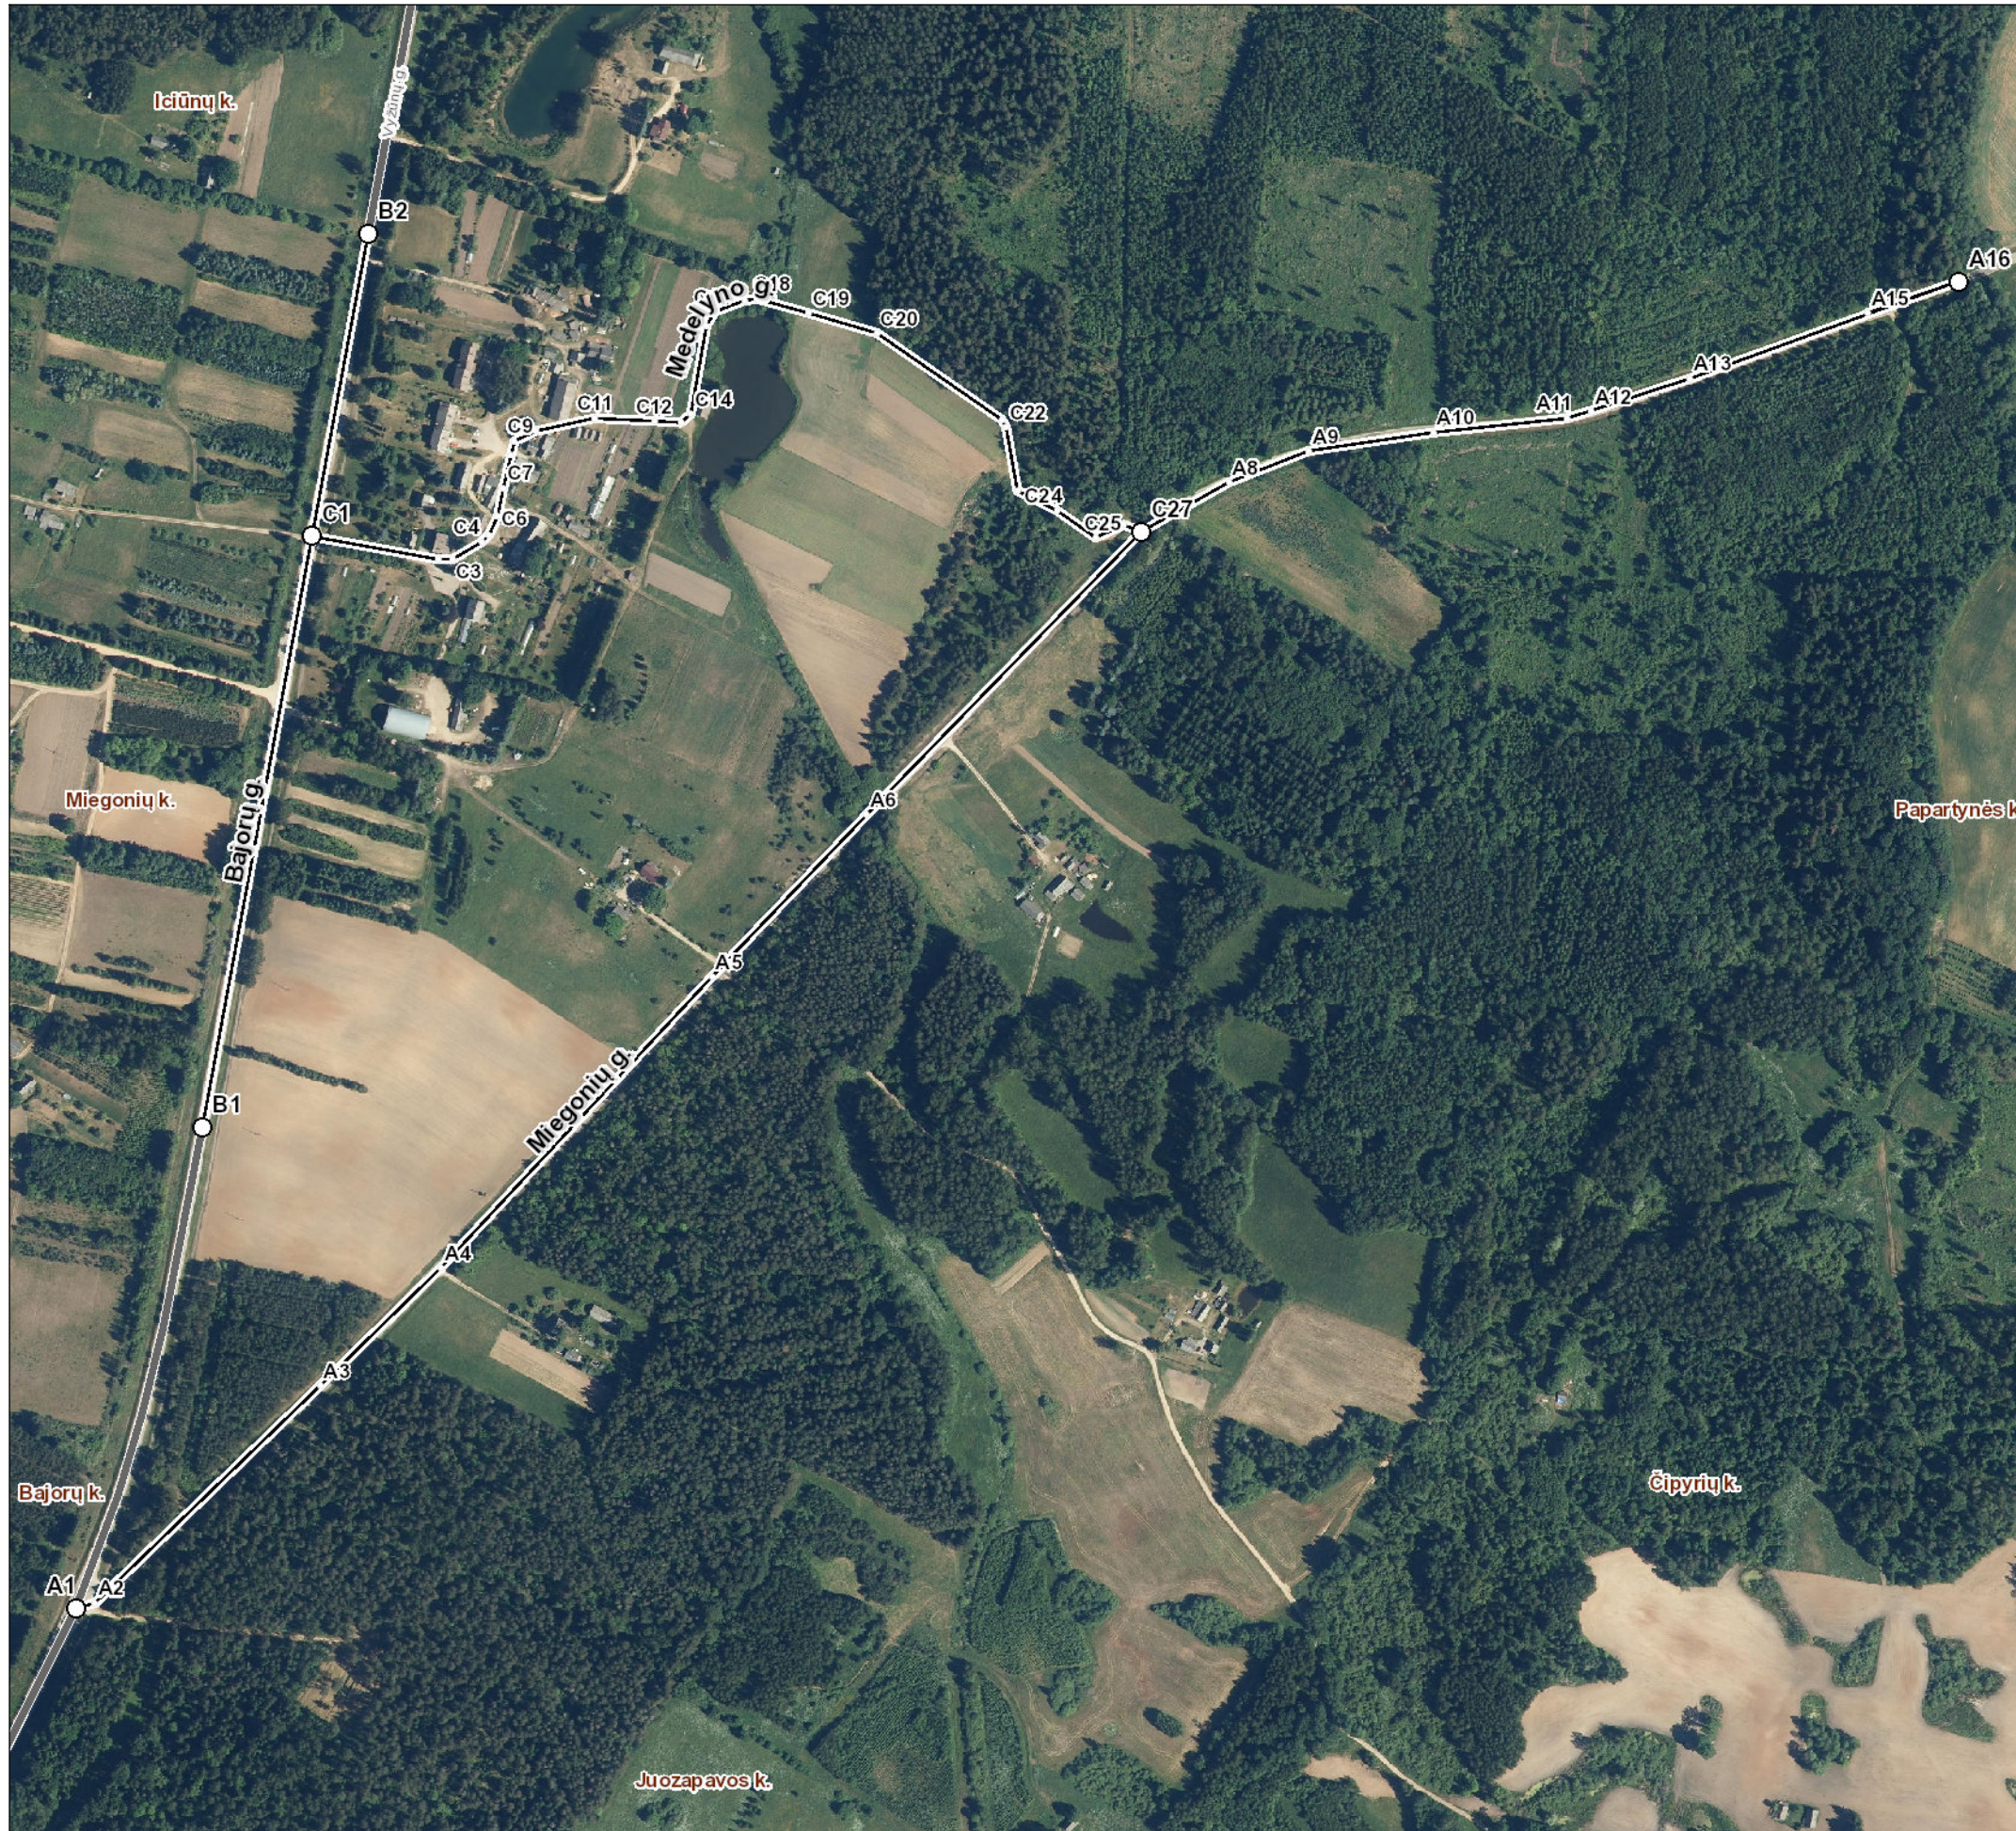

Kartografinis pagrindas	Ortofoto
Koordinacių nustatymo būdas	Grafinis
<b>KOORDINAČIŲ ŽINIARAŠTIS</b>	

Nr. plane	X	Y
A1	6208114	601570
A2	6208118	601583
A3	6208271	601742
A4	6208354	601827
A5	6208559	602018
A6	6208673	602127
A7	6208872	602320
A8	6208907	602382
A9	6208929	602438
A10	6208942	602526
A11	6208952	602620
A12	6208957	602637
A13	6208980	602707
A14	6209048	602896
A15	6209026	602832
A16	6209048	602896
B1	6208453	601659
B2	6209082	601776
C1	6208869	601736
C2	6208853	601825
C3	6208853	601835
C4	6208865	601856
C5	6208870	601861
C6	6208883	601867
C7	6208903	601871
C8	6208926	601876
C9	6208936	601879
C10	6208943	601894
C11	6208952	601935
C12	6208950	601978
C13	6208949	601996
C14	6208955	602003
C15	6209017	602014
C16	6209027	602020
C17	6209035	602041
C18	6209036	602050
C19	6209026	602086
C20	6209012	602134
C21	6208951	602222
C22	6208946	602225
C23	6208901	602233
C24	6208887	602261
C25	6208868	602288
C26	6208877	602308
C27	6208872	602320

Rokiškio rajono savivaldybės administracija

Respublikos g. 94 42136 Rokiškis

## INFORMACIJA APIE PAVADINIMŲ GATVĖMS SUTEIKIMĄ AR KEITIMĄ

\_\_\_\_\_ Nr. \_\_\_\_\_  
(data)

Savivaldybės pavadinimas: **Rokiškio rajono**

Savivaldybės tarybos sprendimo dėl pavadinimo  
gatvei suteikimo ar keitimo Nr. ir priėmimo data: \_\_\_\_\_, 20\_\_\_\_ m. \_\_\_\_\_ d.

Gyvenamosios vietovės pavadinimas: **Miegonių k.**

Gyvenamosios vietovės identifikavimo kodas: **20866**

Suteiktas gatvės pavadinimas	Buvęs gatvės pavadinimas	Gatvės taškų, pažymėtų plane, Nr.	Pastabos apie gatvės prijungimą, buvusį priklausymą kitai gyvenamajai vietai ir kita
Miegonių gatvė		A1-A16	
Bajorų gatvė		B1-B2	
Medelyno gatvė		C1-C27	

Dokumentą parengė: Raštvedė DALIA SABALIAUSKAITĖ