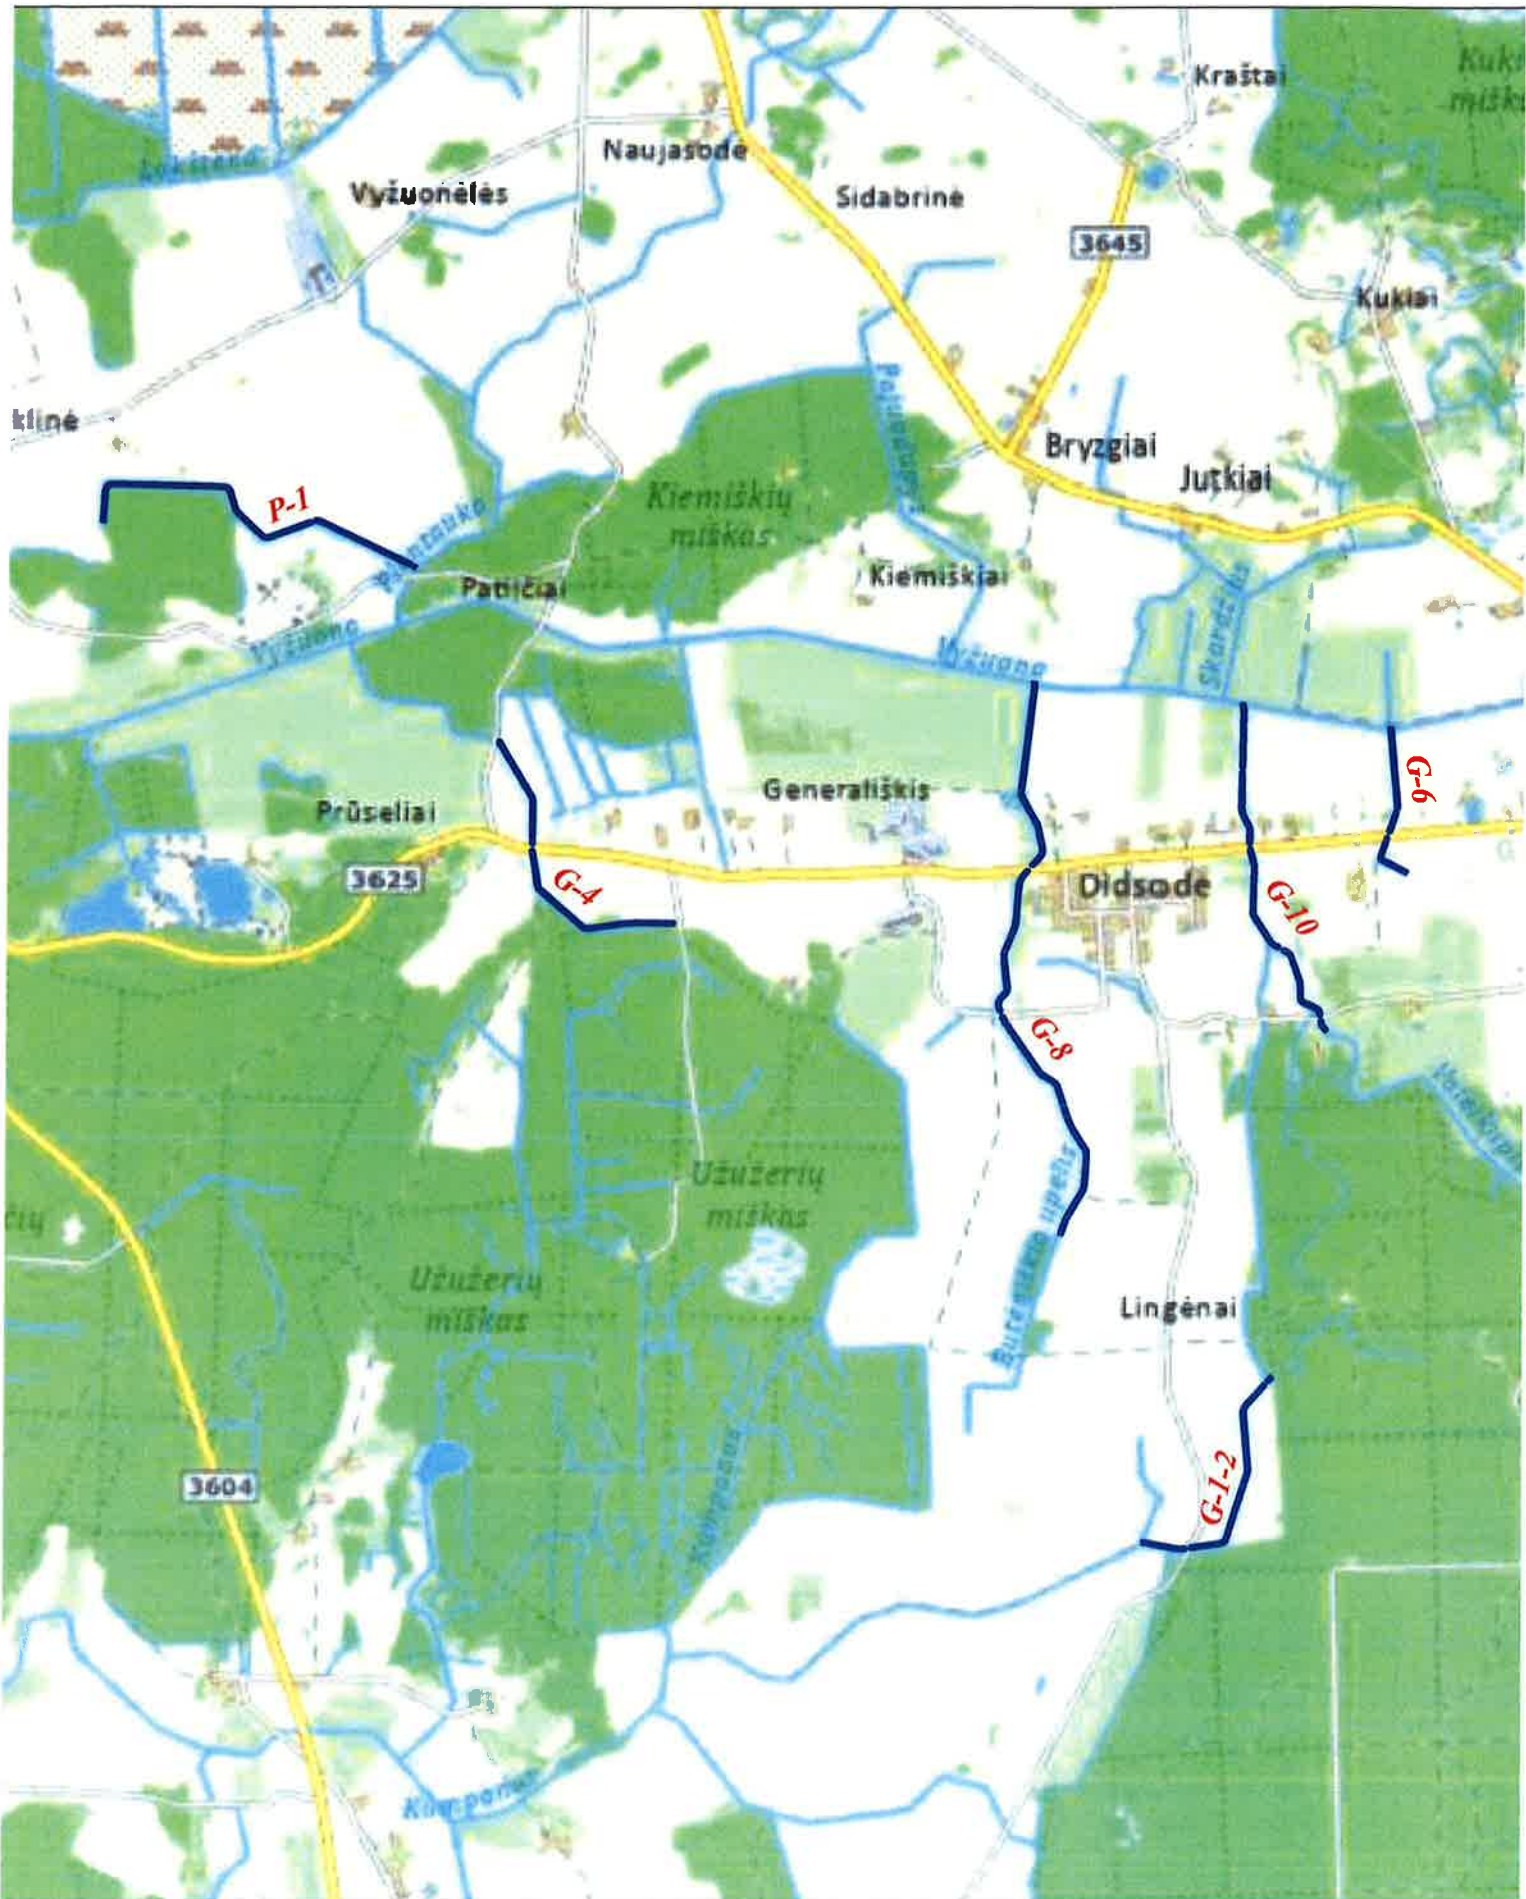


Objekto vietovės schema

Rekonstruojami grioviai