



ROKIŠKIO MIESTO TARP TAIKOS G., RESPUBLIKOS G. IR JAUNYSTĖS G. DAUGIABUČIŲ GYVENAMŲJŲ NAMŲ KVARTALO DETALUSIS PLANAS

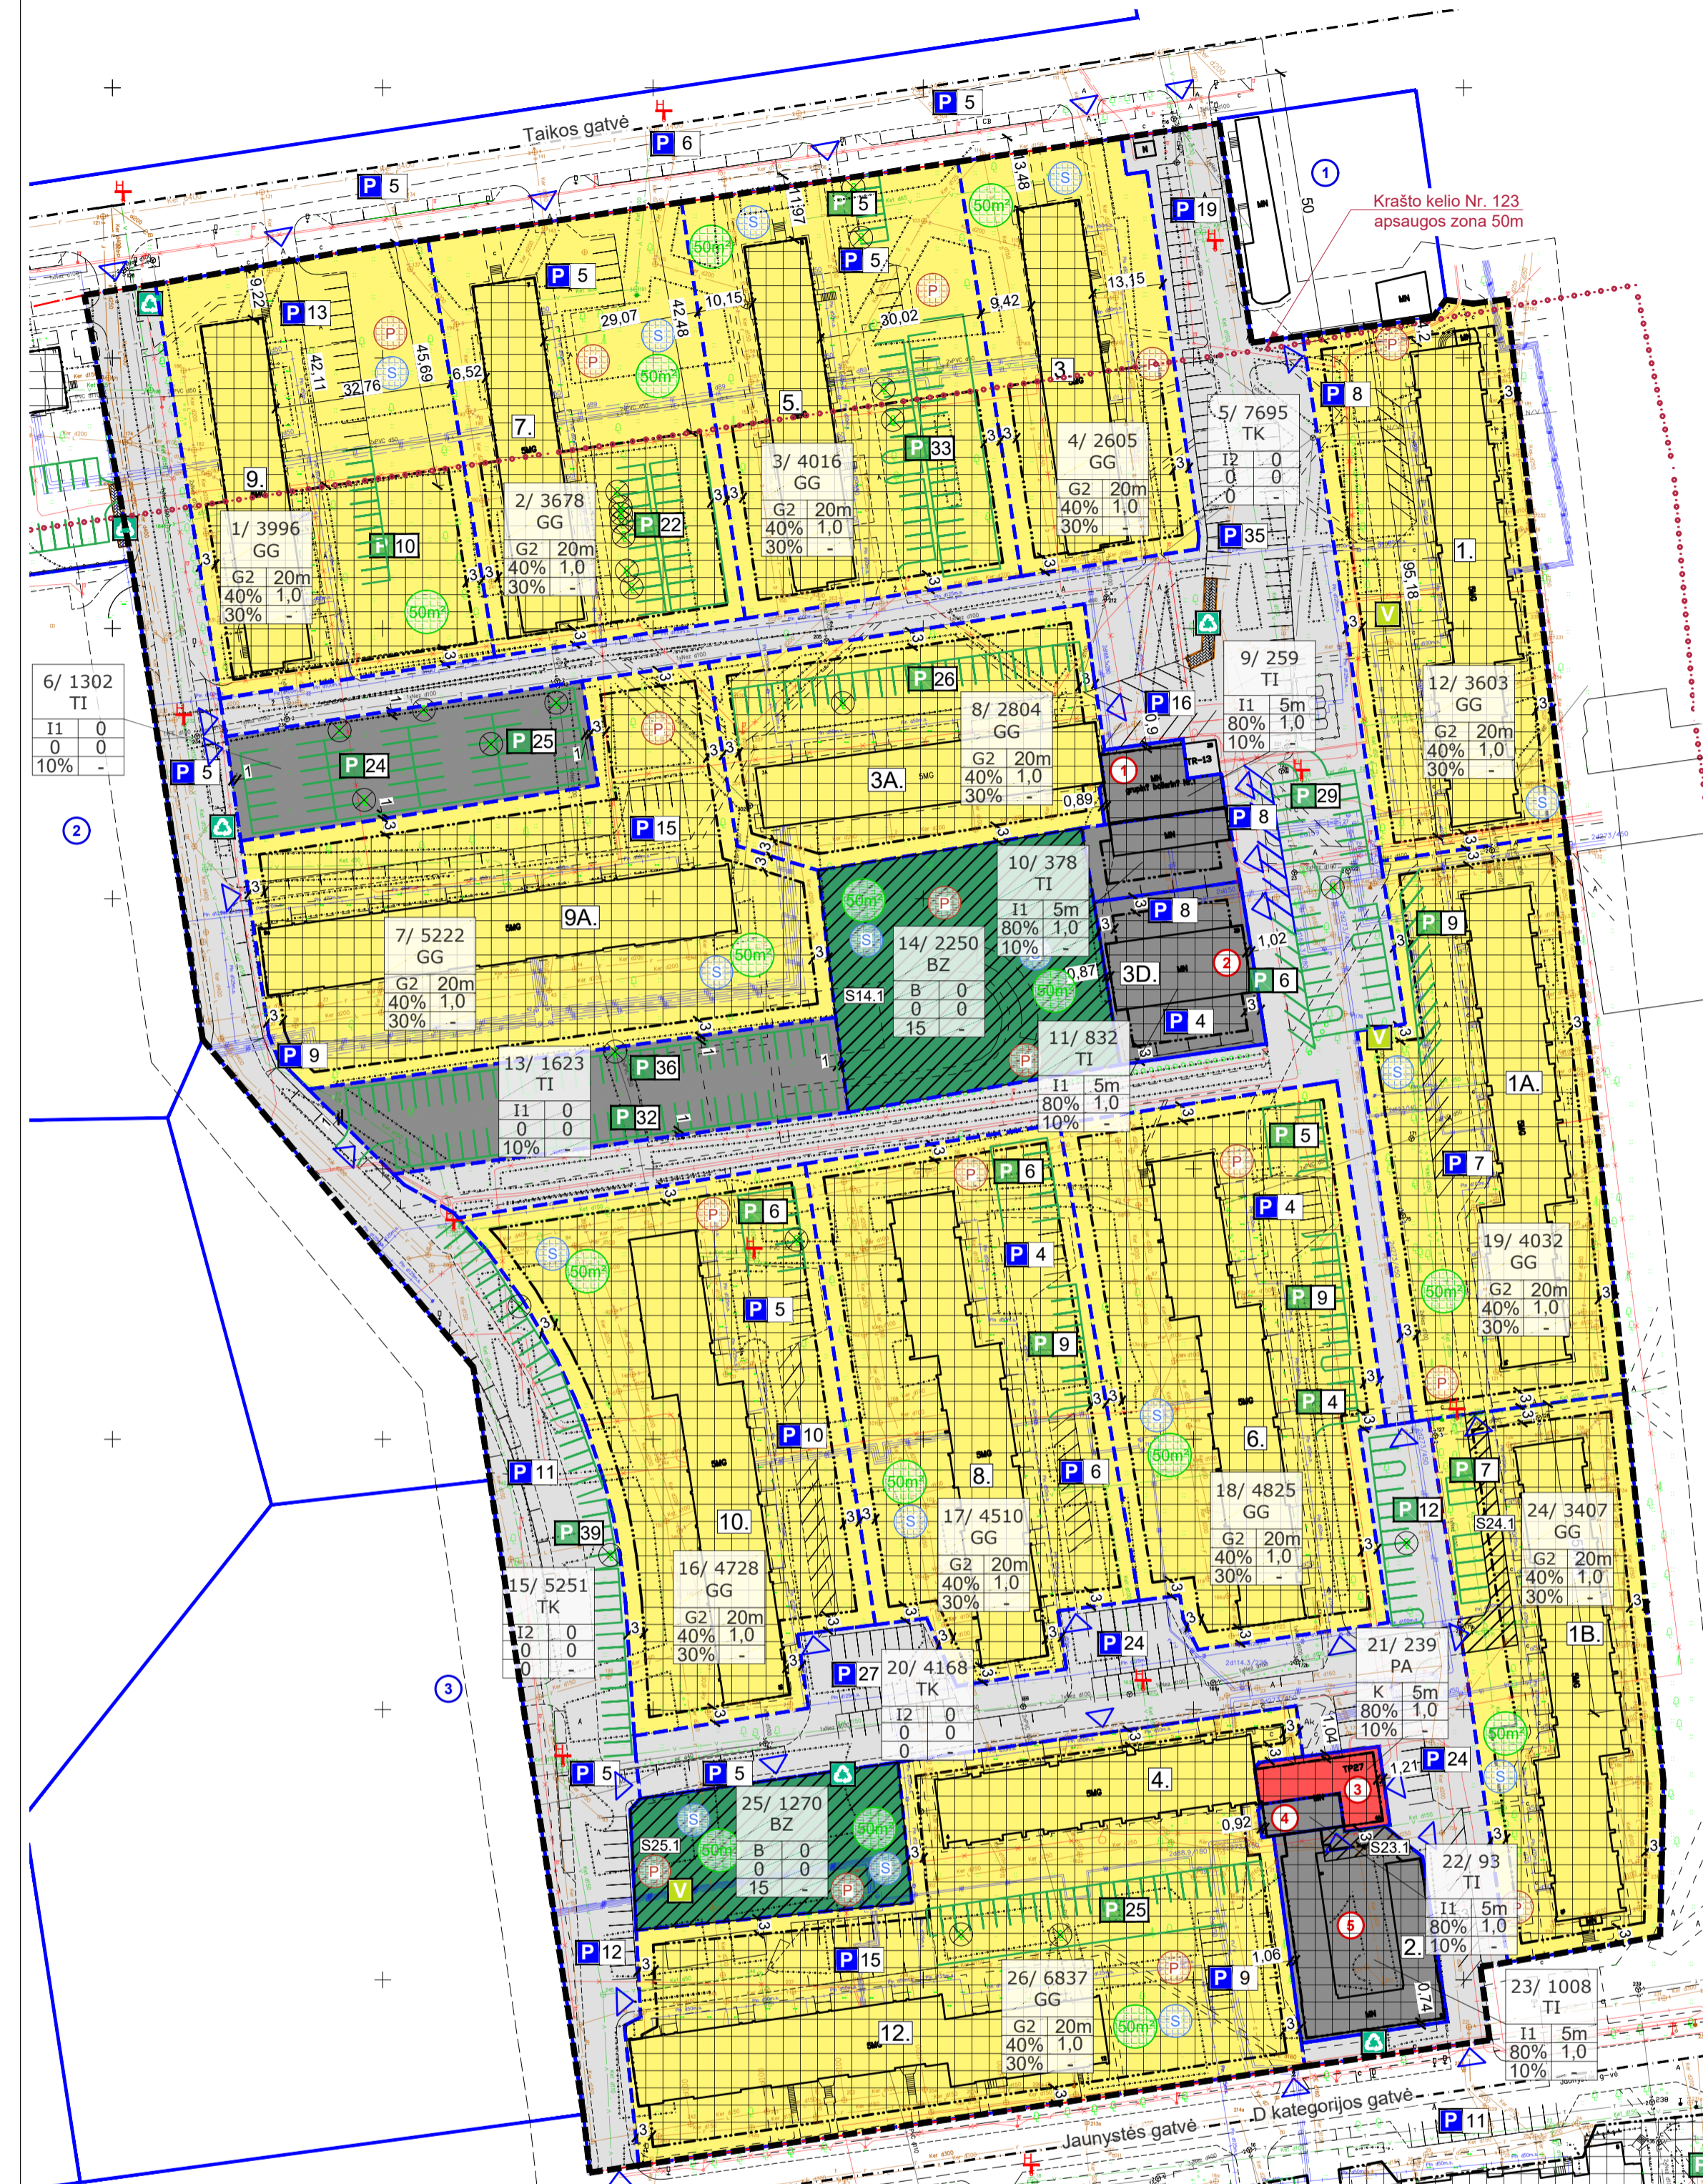
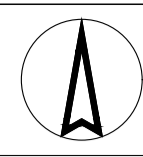


Table with 3 columns: Nr., Adresatas, Žemės naudojimo paskirtis / žemės naudojimo būdas, Sklypo kod. Nr.

Table with 3 columns: Nr., Adresatas, Žemės naudojimo paskirtis / žemės naudojimo būdas, Sklypo kod. Nr.

Table with 3 columns: Nr., Pastato adresas, Nuosavybė / Administruojantį įmonė, Paskirtis

PLANAVIMO DARBU PROGRAMA KOMPLEKSINIO TERITORIJŲ PLANAVIMO DOKUMENTŲ RENGTI. Planavimo organizatorius: Rokiškio rajono savivaldybės administracijos direktoriaus...

Table with 12 columns: Teritorijos (dauba) Nr., Sklypo (dauba) Nr., Sklypo (dauba) plotas, Teritorijos naudojimo tipas, Žemės naudojimo paskirtis, Žemės naudojimo būdas, Privatumo teritorijos naudojimo reglamentai, Papildomi teritorijos naudojimo reglamentai.

TERITORIJOS TVARKYMO IR NAUDOJIMO REŽIMAS. Legend for land use types: GG - gyvenamoji teritorija, TK - inžinerinės infrastruktūros teritorija, TI - inžinerinės infrastruktūros koridorius, BZ - bendro naudojimo erdvių želdynų teritorija.

SUTARTINIAI ŽENKLAI. Legend for various symbols: RIBOS, 10 m atstumo riba nuo galiojimo ribos, Gatvės raudonosios linijos, Gatvės ašinė linija, Kelio apsaugos zona, Esamo sklypo riba, Planuojama sklypo riba, Apsaugos zona, Servitutas, Statybos zona, Statybos riba.

Table with 12 columns: Teritorijos pavadinimas (funkcinės zonos) ir jų žymėjimas, Vyraujantys teritorijos (funkcinės zonos) požymiai, Galimos pagrindinės tikslinės žemės naudojimo paskirties bei naudojimo būdai, Rekomenduojama teritorijų (funkcinės zonos) struktūra, Reglamentuojami dydžiai BP pažymėjimo teritorijoms (funkcinės zonos) užstatymo reglamentai (tiekiamosios sąlygos), Nagrinėjamųjų rajonų dominuojanti funkcija, vystymo strategija ir specialieji reglamentai, Stiprumas, Modernizavimas, Konversija, Nauji piliečiai, Esamųjų palyčių numatoma.

Žemės sklypų taikomos specialiosios žemės naudojimo sąlygos pagal Lietuvos Respublikos specialiuoju žemės naudojimo įstatymu. 101 - Vėdinų ir želdynų teritorijų infrastruktūros apsaugos zonos (II skyriaus, vienovietiškas sklypas); 102 - Iškvi apsaugos zonos (II skyriaus, vienovietiškas sklypas); 103 - Dabotės tvenkinio apsaugos zonos (II skyriaus, vienovietiškas sklypas); 104 - Sklindinčių dykelių apsaugos zonos (II skyriaus, bendras sklypas); 105 - Sklindinčių vandens vandentvėkio apsaugos zonos (II skyriaus, vienovietiškas sklypas); 106 - Melioracijos žemės ir melioracijos statinių apsaugos zonos (II skyriaus, bendras sklypas); 107 - Žuvininkystės tvenkinio apsaugos zonos (II skyriaus, vienovietiškas sklypas); 108 - Vandens tiekimo ir nuotekų, paviršinių nuotekų tvarkymo infrastruktūros apsaugos zonos (II skyriaus, bendras sklypas).

Table with 2 columns: Atestato Nr., Etapas. Rows include 1993, 1962, and 2022.

Table with 2 columns: Etapas, ROKIŠKIO MIESTO TARP TAIKOS G., RESPUBLIKOS G. IR JAUNYSTĖS G. DAUGIABUČIŲ GYVENAMŲJŲ NAMŲ KVARTALO DETALUSIS PLANAS. Includes scale M:1:000 and sheet numbers LAPAS LAPŲ.

Situacijos schema M1:10 000

Ištrauka iš Rokiškio miesto teritorijų bendrojo plano pagrindinio brėžinio sprendinių (2008 m.) M 1:10 000

Suderinio: Asta Zakarevičienė, Rūta Dilišienė