

ROKIŠKIO MIESTO TARP RESPUBLIKOS G., LAISVĖS G. IR VILNIAUS G. DAUGIABUČIŲ GYVENAMŲJŲ NAMŲ KVARTALO DETALUSIS PLANAS

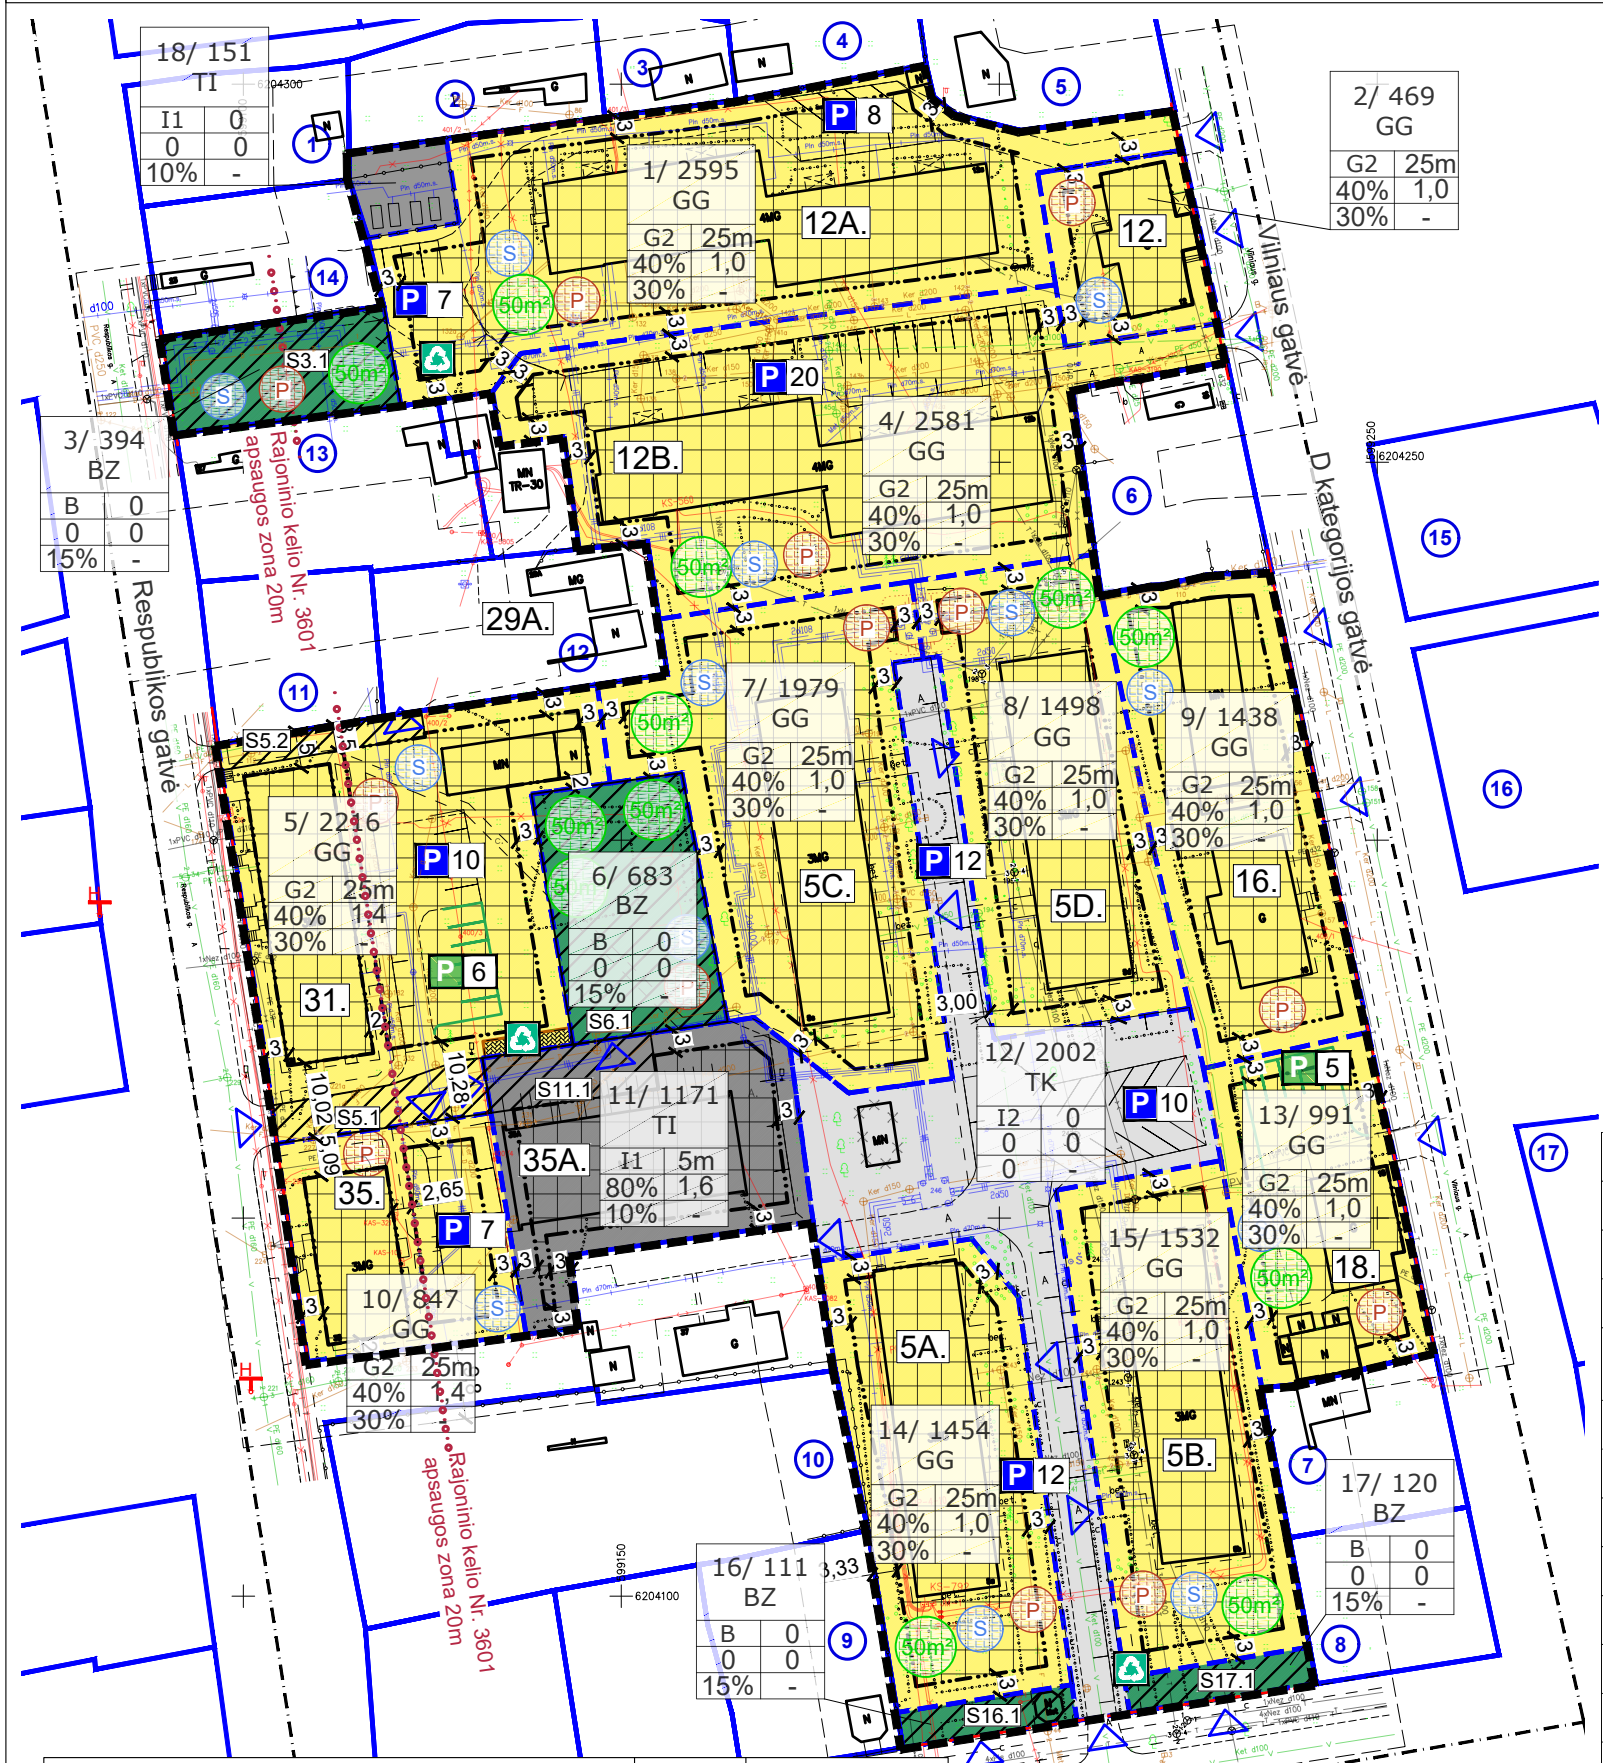


Table with 12 columns: Teritorijos pavadinimas, Vyraujantis teritorijos (funkcinės zonos) požymiai, Galimos pagrindinės tikslinės žemės naudojimo paskirtys bei naudojimo būdai, Rekomenduojama teritorijų (funkcinių zonų) struktūra %, Reglamentuojami dydžiai BP pažymėtomis teritorijoms (funkcinėmis zonomis) užstatymo reglamentai (taikoma naujai statybai), Nagrinėjamų rajonų dominuojanti funkcija, vystymo strategija ir specialieji reglamentai.

Table with 4 columns: Nr., Pastato adresas, Nuosavybė / Administruojanti įmonė, Unikalus Nr., Paskirtis. Lists 35A, 5A, 5B, 5C, 5D, 12A, 12B, 16, 18, 31, 35, 35A buildings.

Table with 3 columns: Nr., Adresas, Žemės naudojimo paskirtis / žemės naudojimo būdas, Sklypo kod. Nr. Lists 17 numbered plots.

Stambaus mastelio topografinis plan? derinimo su inžinerinius tinklus eksploatuojančioms organizacijoms viešojoje elektroninėje paslaugoje (TOPD) topografinio plano teritorijai suteiktas unikalus numeris ir data


Table with 10 columns: teritorijos (jos dalies) Nr., sklypo (jo dalies) Nr., sklypo (jo dalies) plotas, m2, teritorijos naudojimo tipas, žemės naudojimo paskirtis, žemės naudojimo būdai, leistinas pastatų aukštis nuo žemės paviršiaus, m, užstatymo tankis, %, užstatymo tūris, m3, užstatymo tipas, galimi žemės sklypo dydžiai, m2, pritaikant žemės naudojimo taisyklę, %, servitutas, pastatų aukštis, skaičius, statinių paskirtis, kiti reglamentai.

TERITORIJOS TVARKIMO IR NAUDOJIMO REŽIMAS. Legend for land use types: 1 - žemės sklypo eilės numeris; 2 - žemės sklypo plotas, m2; 3 - žemės naudojimo tipas; 4 - žemės sklypo naudojimo būdas; 5 - leistinas pastatų aukštis; 6 - leistinas žemės sklypo užstatymo tankumas (%); 7 - teritorijos apželdinamumas; 8 - teritorijos apželdinamumas (%); 9 - specialiosios žemės ir miško naudojimo sąlygos.

PLANAVIMO DARBU PROGRAMA KOMPLEKSIŲ TERITORIJŲ PLANAVIMO DOKUMENTU RENGTI. Planavimo organizatorius: Rokiškio rajono savivaldybės administracijos direktorius, Respublikos g. 94, LT-42139, Rokiškis, tel. (8 458) 71 231, faksas (8 458) 71 420, el. paštas savivaldybe@rokiškis.lt. Planavimo pagrindas: Rokiškio rajono savivaldybės administracijos direktoriaus 2019 m. balandžio 16 d. įsakymas Nr. AV-358, Dėl Rokiškio miesto teritorijos tarp Respublikos g., Laisvės g. ir Vilniaus g. detaliojo plano rengimo organizavimo, finansavimo ir įgyvendinimo taisyklės.

TERITORIJOS NAUDOJIMO REGLAMENTŲ APRASOMOJI LENTELĖ. Table with 10 columns: teritorijos (jos dalies) Nr., sklypo (jo dalies) Nr., sklypo (jo dalies) plotas, m2, teritorijos naudojimo tipas, žemės naudojimo paskirtis, žemės naudojimo būdai, leistinas pastatų aukštis nuo žemės paviršiaus, m, užstatymo tankis, %, užstatymo tūris, m3, užstatymo tipas, galimi žemės sklypo dydžiai, m2, pritaikant žemės naudojimo taisyklę, %, servitutas, pastatų aukštis, skaičius, statinių paskirtis, kiti reglamentai.

TERITORIJOS NAUDOJIMO TIPAS. Legend for land use types: GV - gyvenamoji teritorija vienbučių ir dvibučių namų statybai; GG - gyvenamoji teritorija; TK - inžinerinės infrastruktūros koridorius; TI - inžinerinės infrastruktūros teritorija; BZ - bendro naudojimo erdvių, želdynų teritorija.

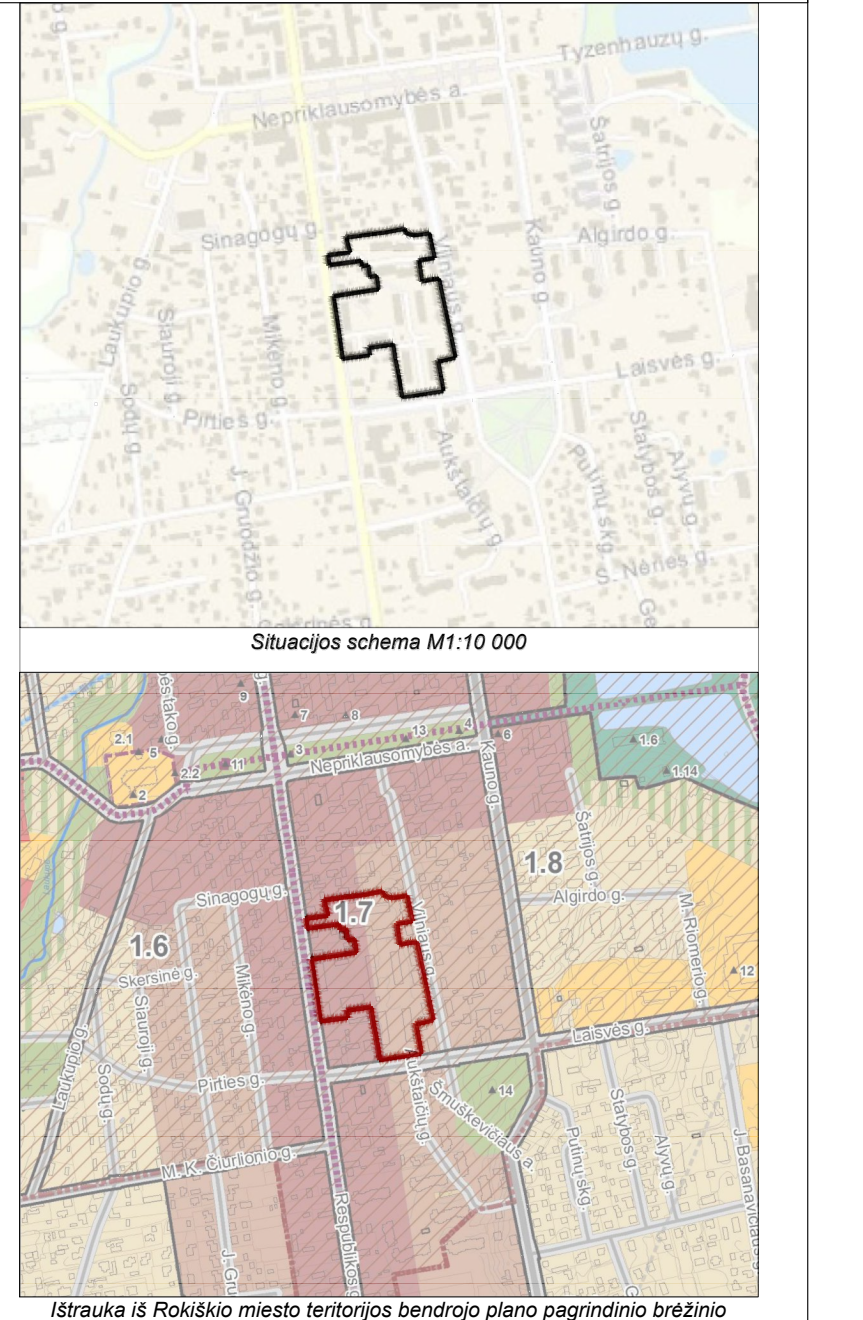

SUTARTINIAI ŽENKLAI. Legend for symbols: Ribos (Detailojo plano galiojimo riba, 10 m atstumo riba nuo galiojimo ribos, Gatvės raudonosios linijos, Gatvės asinė linija, Kelio apsaugos zona, Esamo sklypo riba, Planuojama sklypo riba, Apsaugos zona, Servitutas, Statybos zona, Statybos riba); KITI ŽYMĖJIMAI (Numatoma pateikimas į sklypą, Išorės sklypo numeris, Esami pastatai, Esamo pastato numeris, Kertami medžiai, Rokiškio miesto istorinės dalies (kultūros paveldo objekto) teritorija, Rokiškio miesto istorinės dalies (kultūros paveldo objekto) apsaugos zona, Esama atliekų surinkimo vieta, Esamas hidrantas, Esamos automobilio stovėjimo vietos ir jų skaičius, Planuojamos perspektyvinės automobilio vietos, Esama vaikų žaidimų aikštelė, Planuojama vaikų žaidimų aikštelė, Planuojama sporto aikštelė, Planuojama poilsio aikštelė).

Table with 4 columns: Atestato Nr., Etapas, ORGANIZATORIUS: ROKIŠKIO RAJONO SAVIVALDYBĖS ADMINISTRACIJOS DIREKTORIUS, U-1403-6, LAPAS, LAPŲ. Lists attestations from 1993 and 1962.