


ŽEMĖS SKLYPO SHEMA M 1: 1000

Žemės sklypo plotas 18704m²

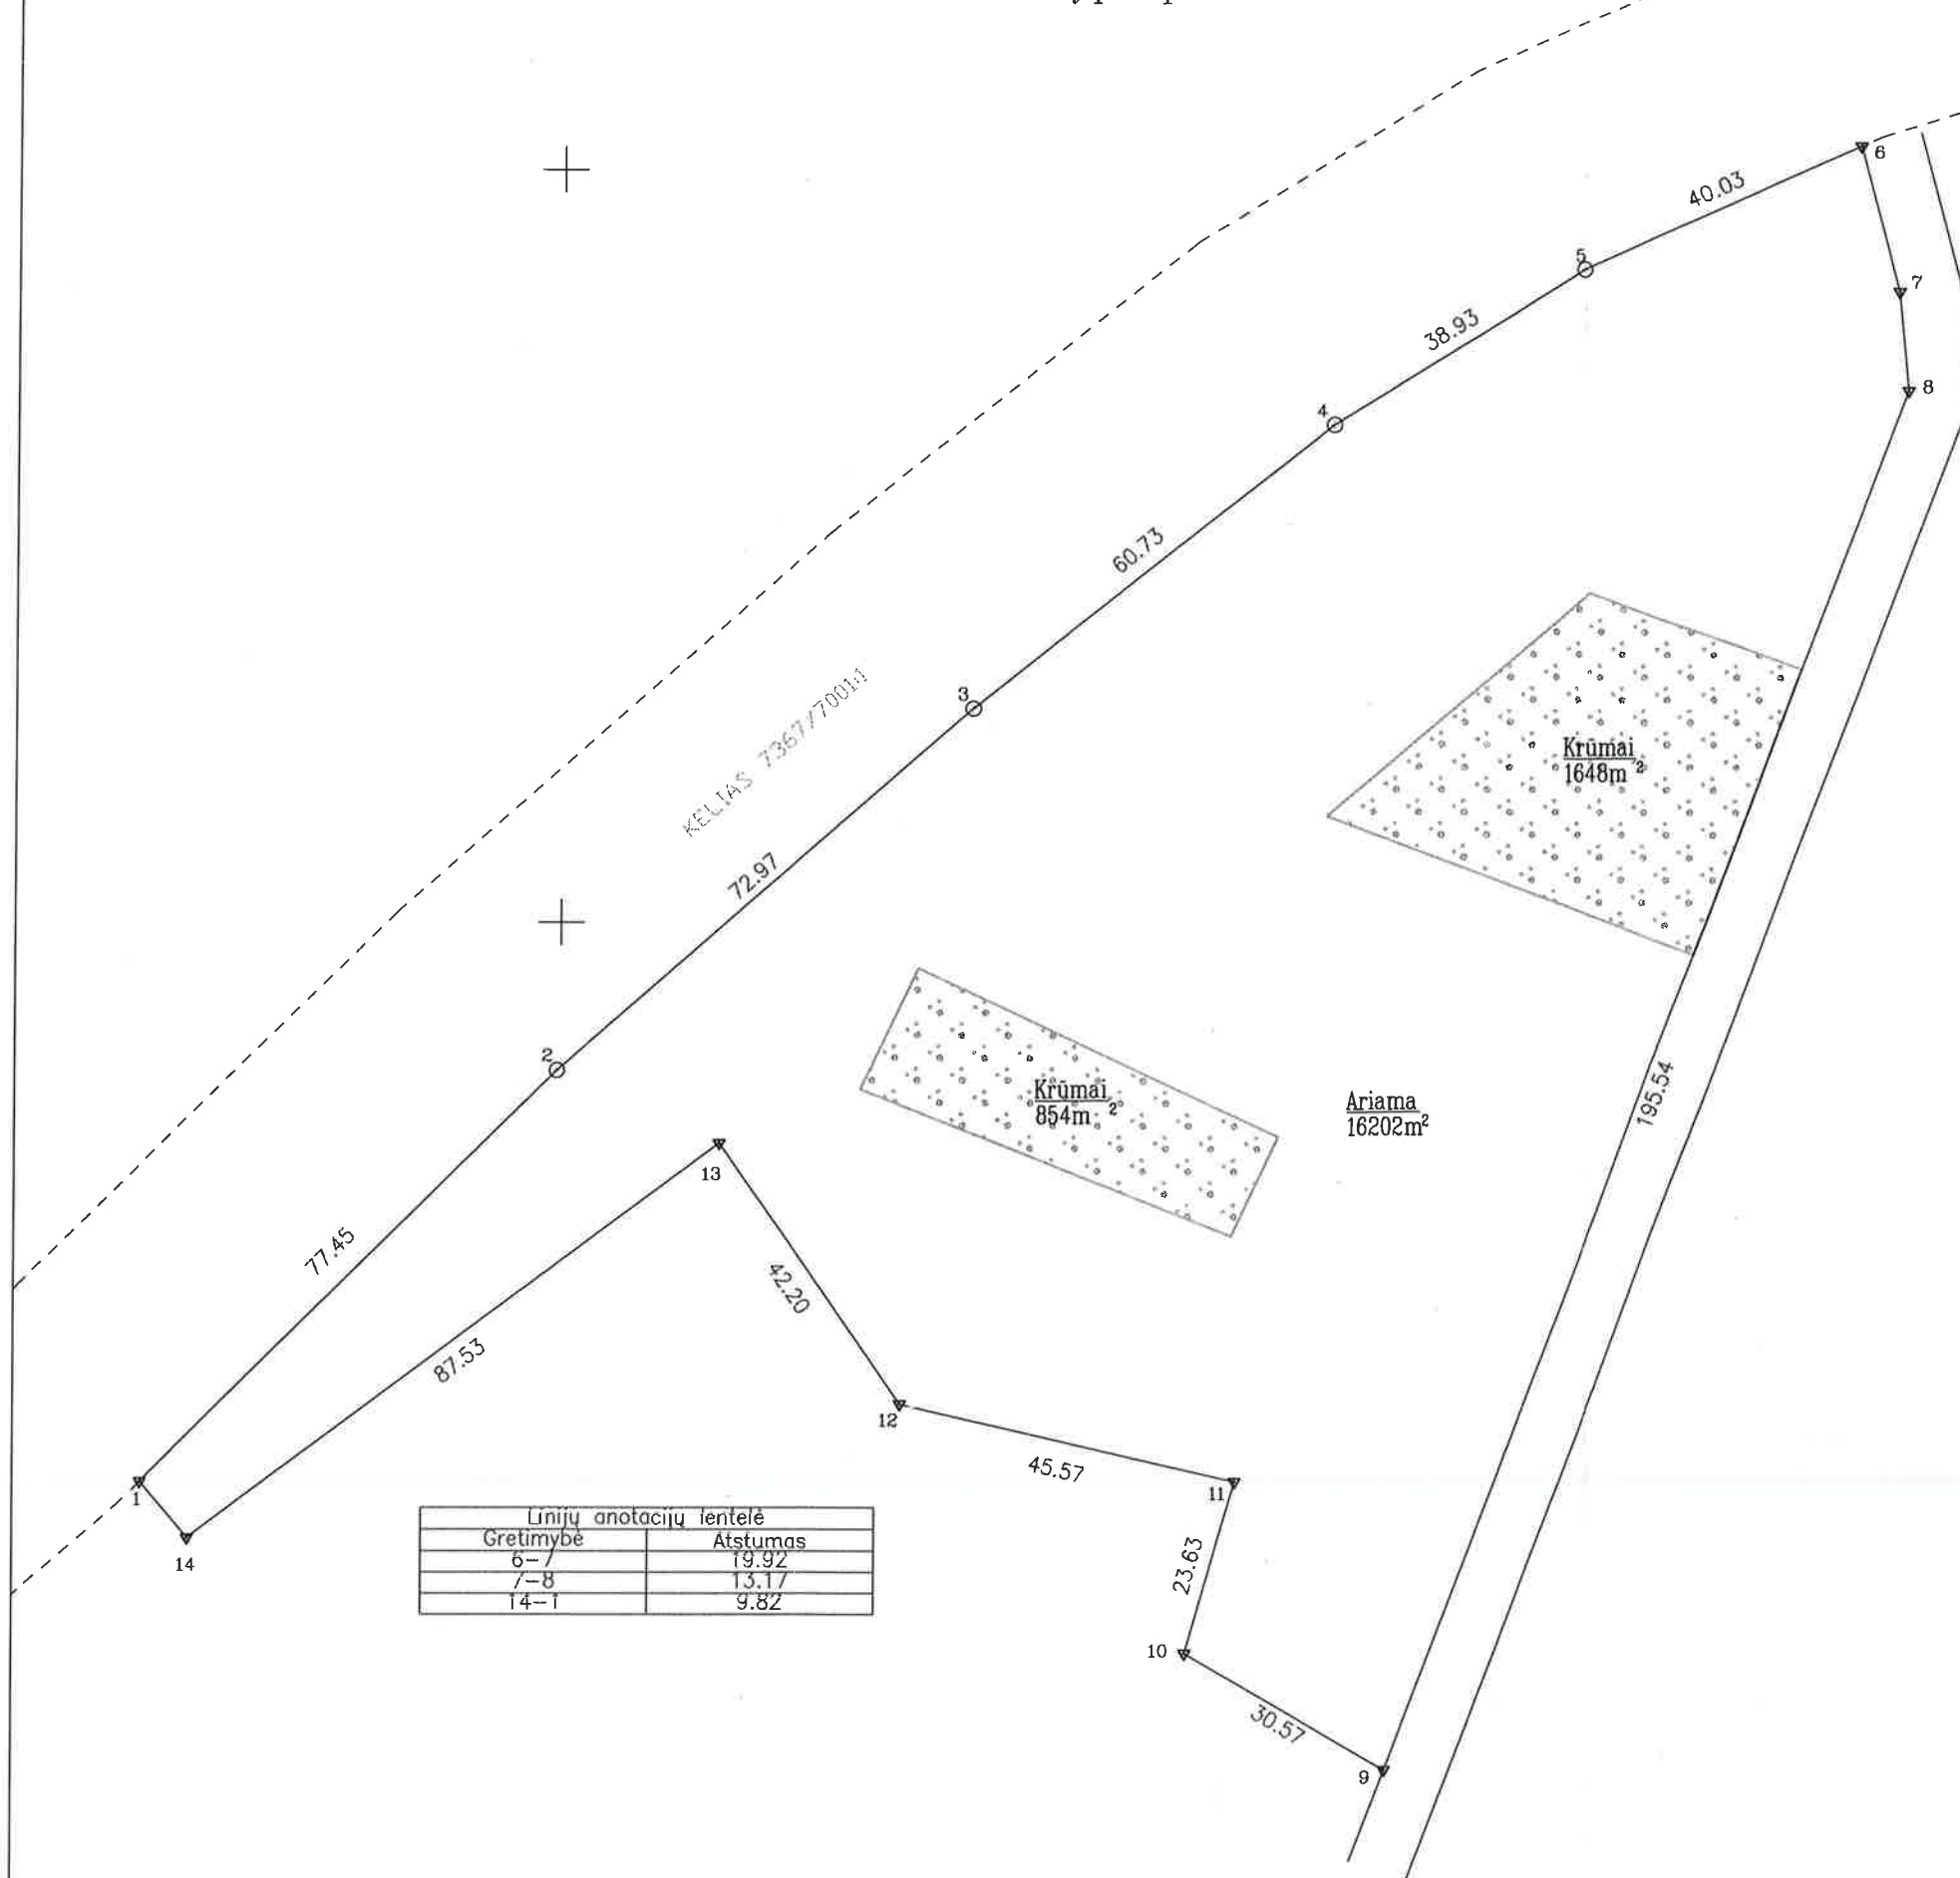

Kadastro:	vietovė	Pandėlio	blokas				sklypas				
Žemės sklypo kadastro Nr.:			7	3	6	7	0	0	0	2	0

Savivaldybė	Rokiškio rajono
Seniūnija	Pandėlio
Gyvenamoji vietovė	Pandėlio
Gatvė, namo Nr.	

Gretimybė	Gretimo žemės sklypo kadastro Nr.	Pastabos
1-6	7367/7001:1	Geodeziniai matavimai
6-1		LZF

577200
6211500

Gretimybė	Atstumas
6-7	19.92
7-8	13.17
14-1	9.82



(parašas) (data)

E. Teišerskio individuali įmonė
 Kodas 173220258, Aukštaičių g. 2-1, LT-42130, Rokiškis
 El. p.: teiserskioimone2@yahoo.com, tel. 8-650-13338

Pareigos	Parašas	Vardas, pavardė	Data
Matininkas		Egidijus Teišerskis	2024.06.04

Matininko kvalifikacijos pažymėjimo Nr.: 2M-M-450

ŽEMĖS SKLYPO PLANAS M 1:1000

ŽEMĖS SKLYPO SCHEMA 18704m²


Žemės sklypo kadastro Nr. 7 3 6 7 0 0 0 2 0

KOORDINAČIŲ ŽINIARAŠTIS

Duomenys apie žemės sklypo servitutus

Koordinatinių sistema LKS-94							
Taško Nr.	Kodas	X	Y	Taško Nr.	Kodas	X	Y
1	R	6211425.72	576944.54				
2	R	6211480.31	576999.48				
3	R	6211528.50	577054.28				
4	R	6211566.45	577101.69				
5	R	6211587.11	577134.68				
6	R	6211603.57	577171.17				
7	R	6211584.33	577176.34				
8	R	6211571.22	577177.61				
9	R	6211387.86	577109.68				
10	R	6211403.18	577083.23				
11	R	6211425.94	577089.58				
12	R	6211435.99	577045.13				
13	R	6211470.65	577021.05				
14	R	6211418.26	576950.93				

Žemės sklypo centro koordinatės		Darbo LitPOS laikas	
Koordinatinių sistema	Koordinatės X/Y	Data	
Valstybinė	6211496/577095	Prisijungta	2024-06
LKS-1994		Atsijungta	11:00
			12:50

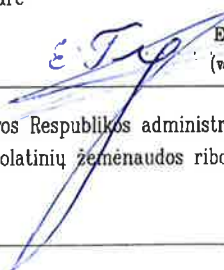Žiniaraštį sudarė			
(parašas)		Egidijus Teišerskis (vardas ir pavardė)	2M-M-450 (kvalifikacijos pažymėjimo Nr.)
			2024.06.04 (data)

Eil. Nr.	Servituto Kodas	Nekilnojamojo turto registre įrašyto ar teritorijų planavimo dokumente nustatyto servituto pavadinimas ir rūšis	Servituto plotas m ²
-	-	-	-
-	-	-	-
-	-	-	-
-	-	-	-

Ištrauka ir Lietuvos Respublikos administracinių nusižengimų kodekso:
112 straipsnis. Nuolatinių žemėnaudos riboženklų sunaikinimas arba sugadinimas užtraukia baudą nuo septyniasdešimt iki vieno šimto keturiasdešimt eurų.