


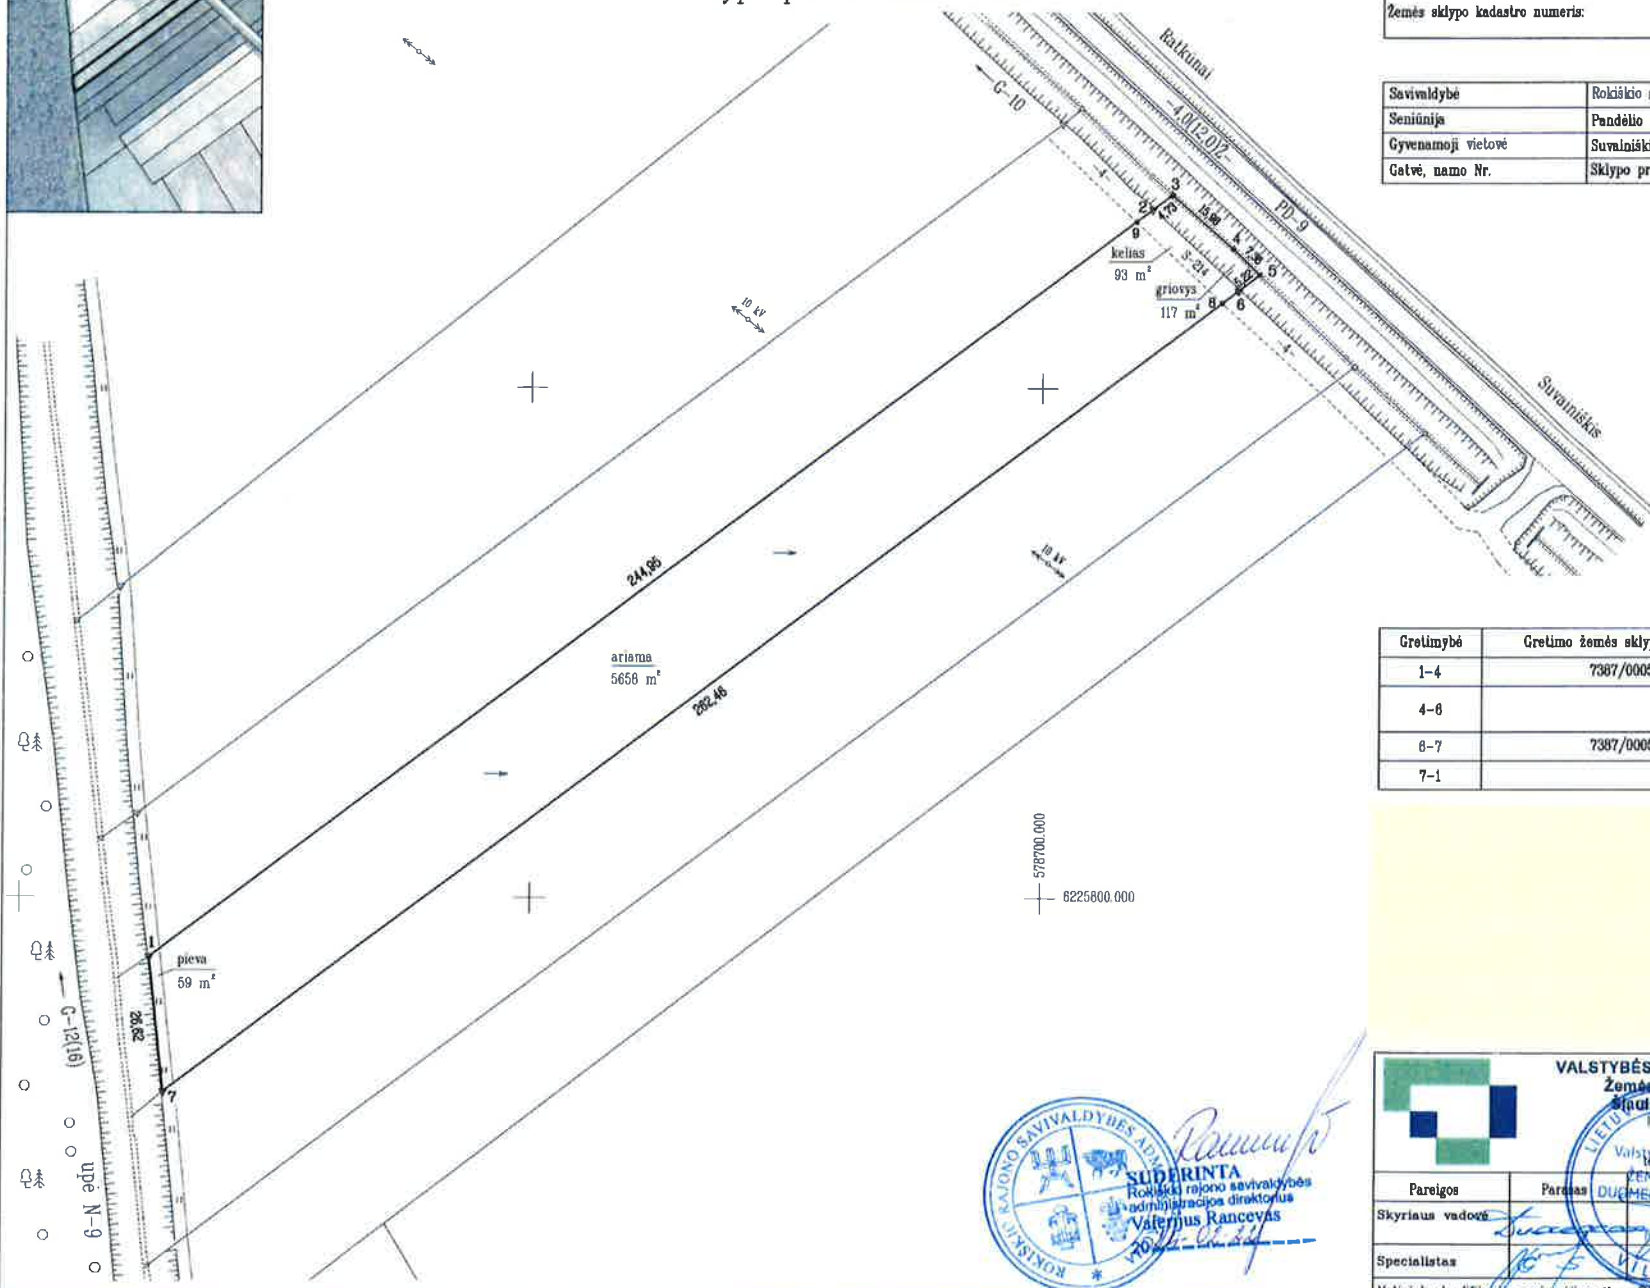

ŽEMĖS SKLYPO PLANAS M 1:1000  
 Žemės sklypo plotas 5927 m<sup>2</sup>

Kadastro vietovės pavadinimas:	Suvainiškių 7387		
Žemės sklypo kadastro numeris:	kodas	blokas	sklypas
	7 3 8 7 0 0 0 5		

Savivaldybė	Rokiškio rajono
Seniūnija	Pandėlio
Gyvenamoji vietovė	Suvainiškių miestelis
Gatvė, namo Nr.	Sklypo projekt. Nr.353



Gretimybė	Gretimų žemės sklypo kadastro Nr.	Pastabos
1-4	7387/0005:245	sklypo projekt. Nr.78-5
4-6		nepaskirta VP žemė (griovio G-10 viduriu)
6-7	7387/0005:147	sklypo projekt. Nr.81-4
7-1		upė N-9



**SUDERINTA**  
 Rokiškio rajono savivaldybės administracijos direktorius  
**Valerijus Rancevas**

**VALSTYBĖS ĮMONĖS ŽEMĖS ŪKIO DUOMENŲ CENTRO**  
 Žemės tvarkymo ir geodezijos departamentas  
 Šiaulių žemės ūkio ir geodezijos skyrius  
(monetis k. 300000000, PVM m. k. LT100015583514)  
 Tiltėnų g. 170-226, LT-76296 Šiauliai,  
 tel. +370 614 00 063, el. p. siauliai@zudc.lt

Pareigos	Parasas	Terminas, pasirašė	Data
Skyriaus vadovė	<i>[Signature]</i>	Donutė Tvarnavičienė	2023-12-26
Specialistas	<i>[Signature]</i>	Vidua Sedys	2023-12-26

Matavinko kvalifikacijos pažymėjimo Nr.: 2M-M-2261

ŽEMĖS SKLYPO PLANAS M 1:1000

Žemės sklypo plotas 6110 m<sup>2</sup>

Žemės sklypo kadastro Nr.	kodas	blokas	sklypas
	7   3   8   7	0   0   0   5	

KOORDINAČIŲ ŽINIARAŠTIS

Koordinacijų sistema: valstybinė LKS-94							
Taško Nr.	Kodas	X	Y	Taško Nr.	Kodas	X	Y
1	R	6225783.42	578518.99				
2	R	6225786.26	578525.45				
3	R	6225935.14	578721.48				
4	R	6225937.99	578725.28				
5	R	6225927.43	578737.25				
6	R	6225922.32	578742.55				
7	R	6225919.19	578738.37				
8	R	6225761.80	578528.34				
9	R	6225757.08	578522.01				
10	S	6225932.70	578718.23				
11	S	6225916.76	578735.12				

SKLYPO CENTRO KOORDINATĖS		Darbo LIUPOS laikas					
Koordinacijų sistema	Koordinatės X/Y	Data	2023-11-11	2023-11-12	2023-11-24	-	-
Valstybinė LKS-1994	X=6225850 Y=578627	Prisijungta	12:23	10:42	10:24	-	-
		Atsijungta	14:35	12:02	14:38	-	-

Žiniaraštį sudarė	(parašas)	Vidas Sedys	2M-M-2261	(data)
		(vardas ir pavardė)	(kvalifikacinis pažymėjimo Nr.)	(data)

Duomenys apie žemės sklypo servitulus			
Eilės Nr	Servituto kodas	Nekilnojamojo turto registre įrašyto ar teritorijų planavimo dokumente nustatyto servituto pavadinimas ir rūšis	Servituto plotas, m <sup>2</sup>
1	214	Kelio servitutas - leisė važiuoti transporto priemonėmis, naudotis pėsčiųjų taku, varyti galvijus (larnaujantis), 4 m pl. (pažymėtas plane S-214)	93

Išbrauka iš Lietuvos Respublikos administracinių nusižengimų kodekso:

112 straipsnis. Nuolatinių žemėnaudos riboženklų sunaikinimas arba sugadinimas užtraukia baudą nuo septyniiasdešimt iki vieno šimto keturiasdešimt eurų.