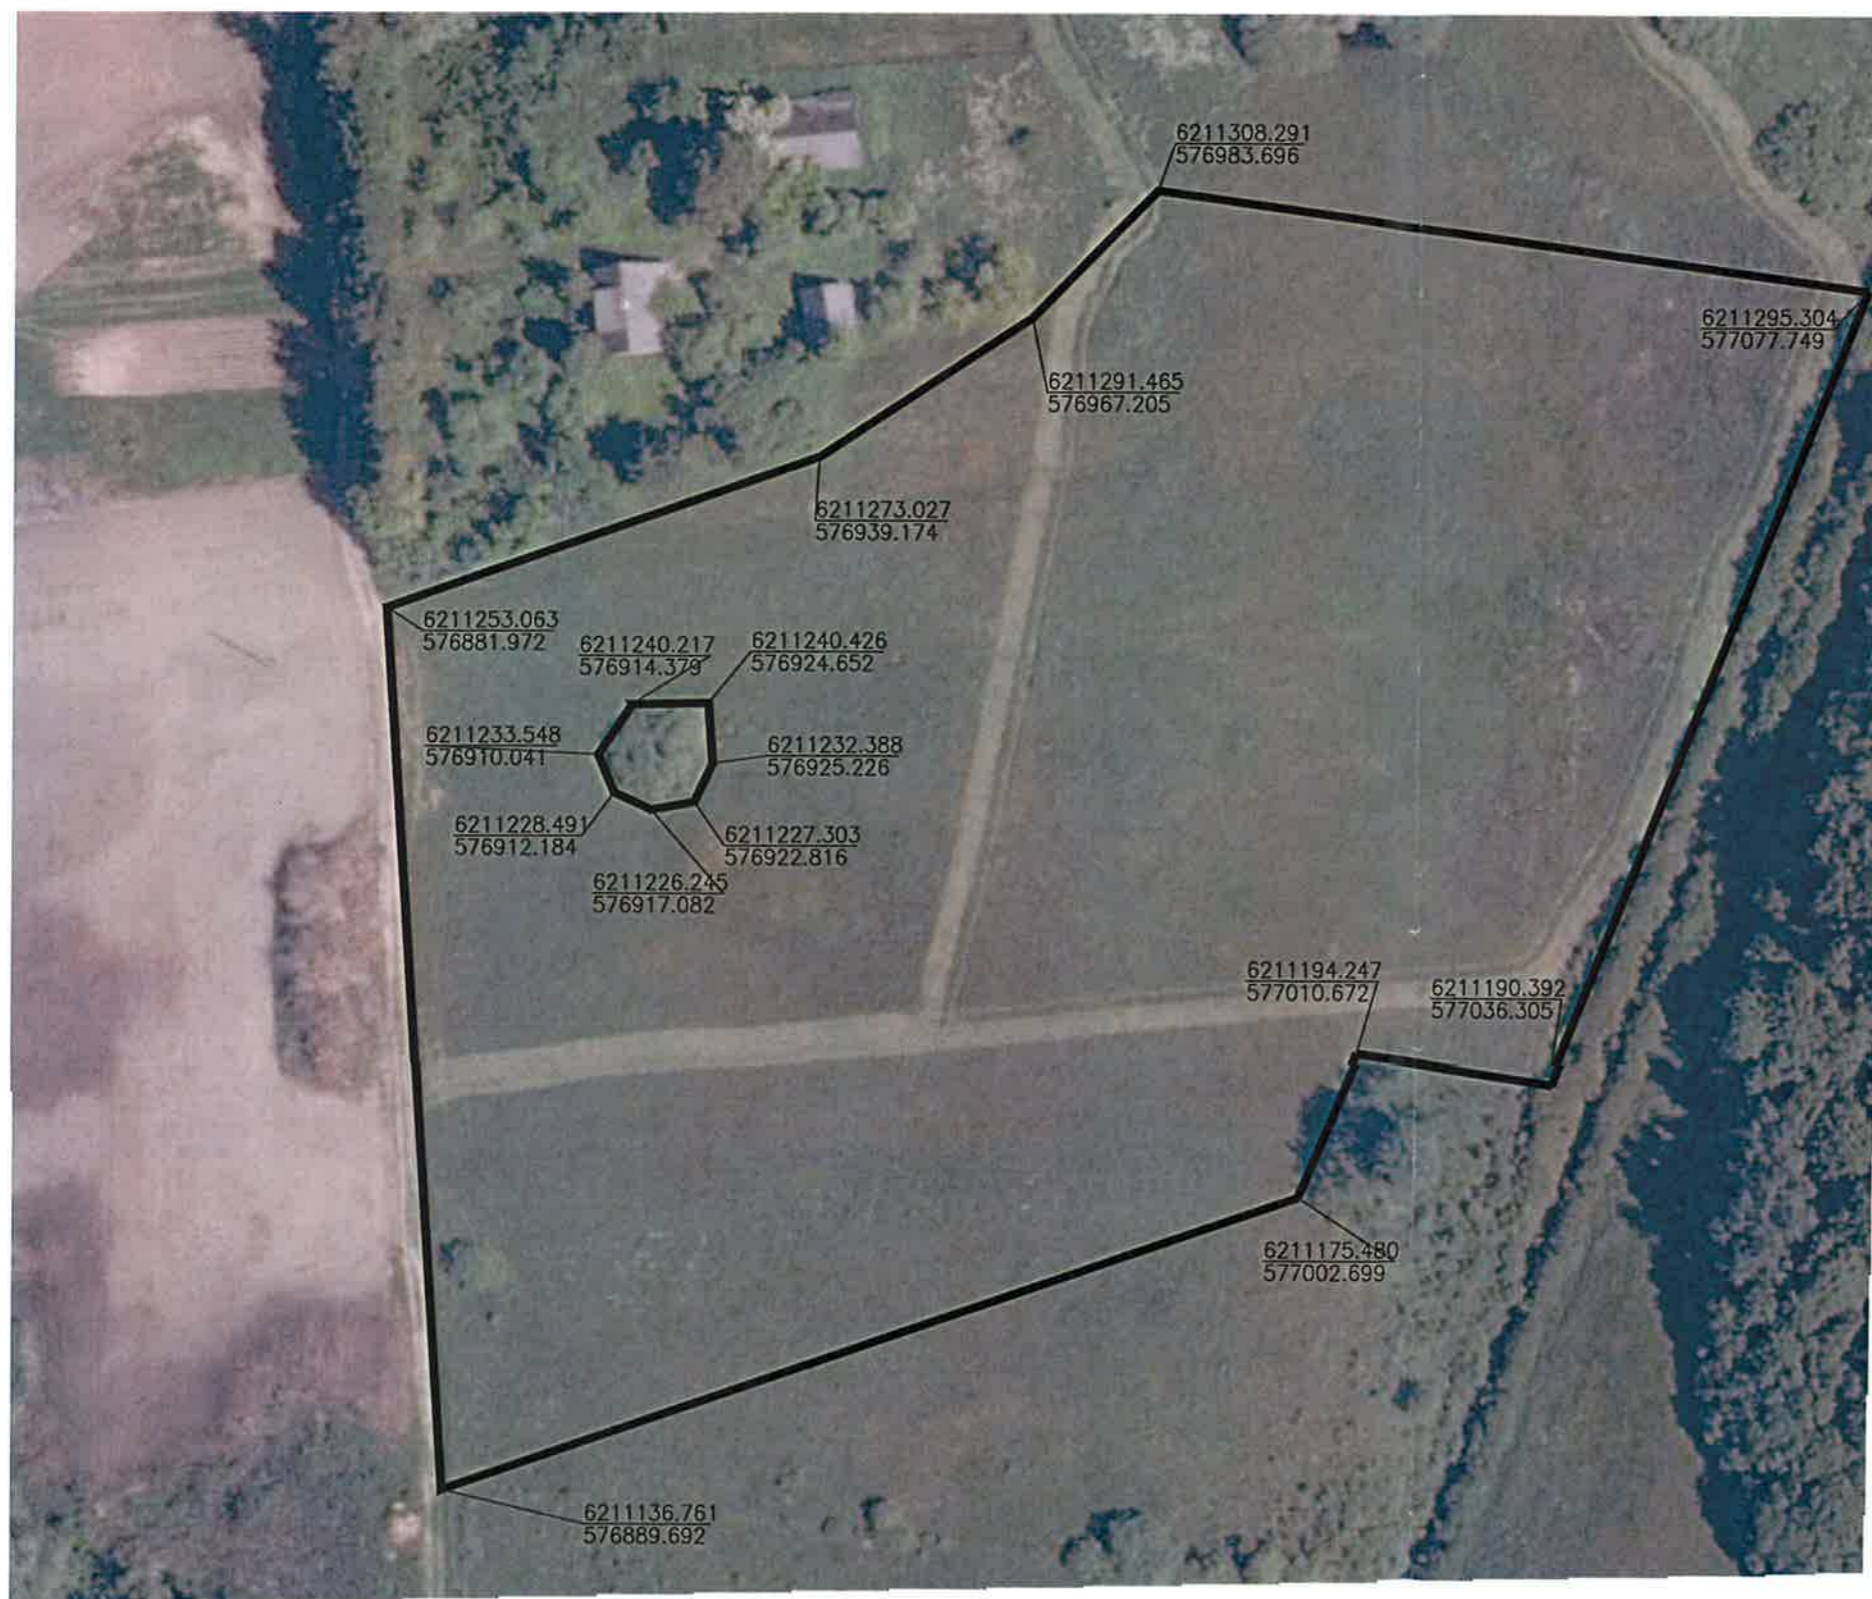


ŽEMĖS SKLYPO SCHEMA M 1:1000

Žemės sklypo plotas 20504 m²

Kadastro:	vietovė	Pandėlio k. v.	blokas	sklypas
Žemės sklypo kadastro Nr.		7 3 6 7	0 0 0 2	0 0 0 0

Savivaldybė	Rokiškio
Seniūnija	Pandėlio
Gyvenamoji vietovė	Pandėlio m.
Gatvė, namo Nr.	

R. Kadžiulio individuali veikla			
tel. Nr. 8672 61813 El. paštas karimas62@gmail.com			
Pareigos	Parašas	Vardas, pavardė	Data
matininkas		R. Kadziulis	2024-06-03
Matininko kvalifikacijos pažymėjimo Nr.: 2M-M-1810			