


GYVENAMOSIOS VIETOVĖS GATVIŲ IŠDĖSTYMO PLANAS

Mitragalio kaimo (Rokiškio kaimiškoji seniūnija)

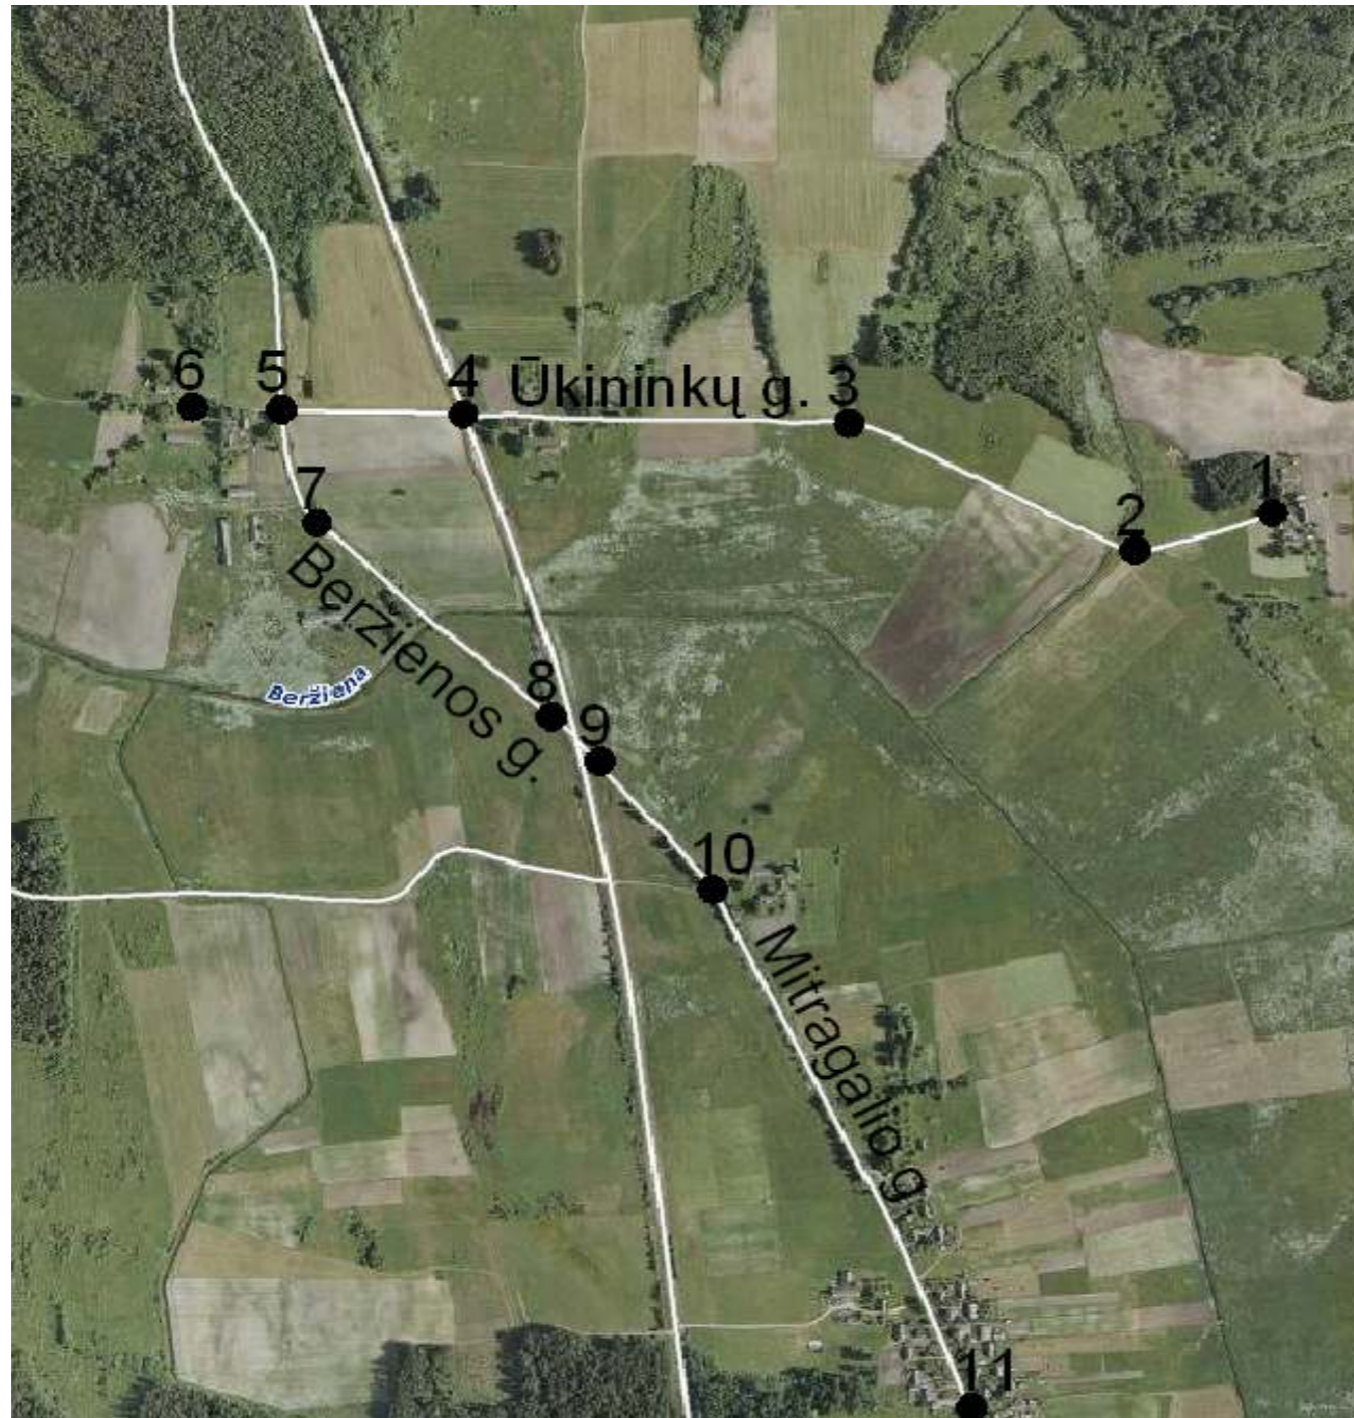

Kartografinis pagrindas	Ortofoto
Koordinacių sistemos	LKS – 94
Koordinacių nustatymo būdas	Grafinis

KOORDINAČIŲ ŽINIARAŠTIS

Nr. plane	X	Y
Ūkininkų gatvė		
1.	6214110	594365
2.	6201464	594205
3.	6214219	593895
4.	6214229	593454
Beržienos gatvė		
6.	6214242	593126
5.	6214234	593250
7.	6214129	593271
8.	6213843	593574
Mitragalio gatvė		
9.	6213832	593584
10.	6213656	593734
11.	6213001	594029