


Rokiškio rajono savivaldybės tarybos
2010 m. spalio 29 d. sprendimo Nr. TS-10.147
6 priedas

Buivėnų kaimo (Pandėlio seniūnija)
GYVENAMOSIOS VIETOVĖS GATVIŲ IŠDĖSTYMO PLANAS

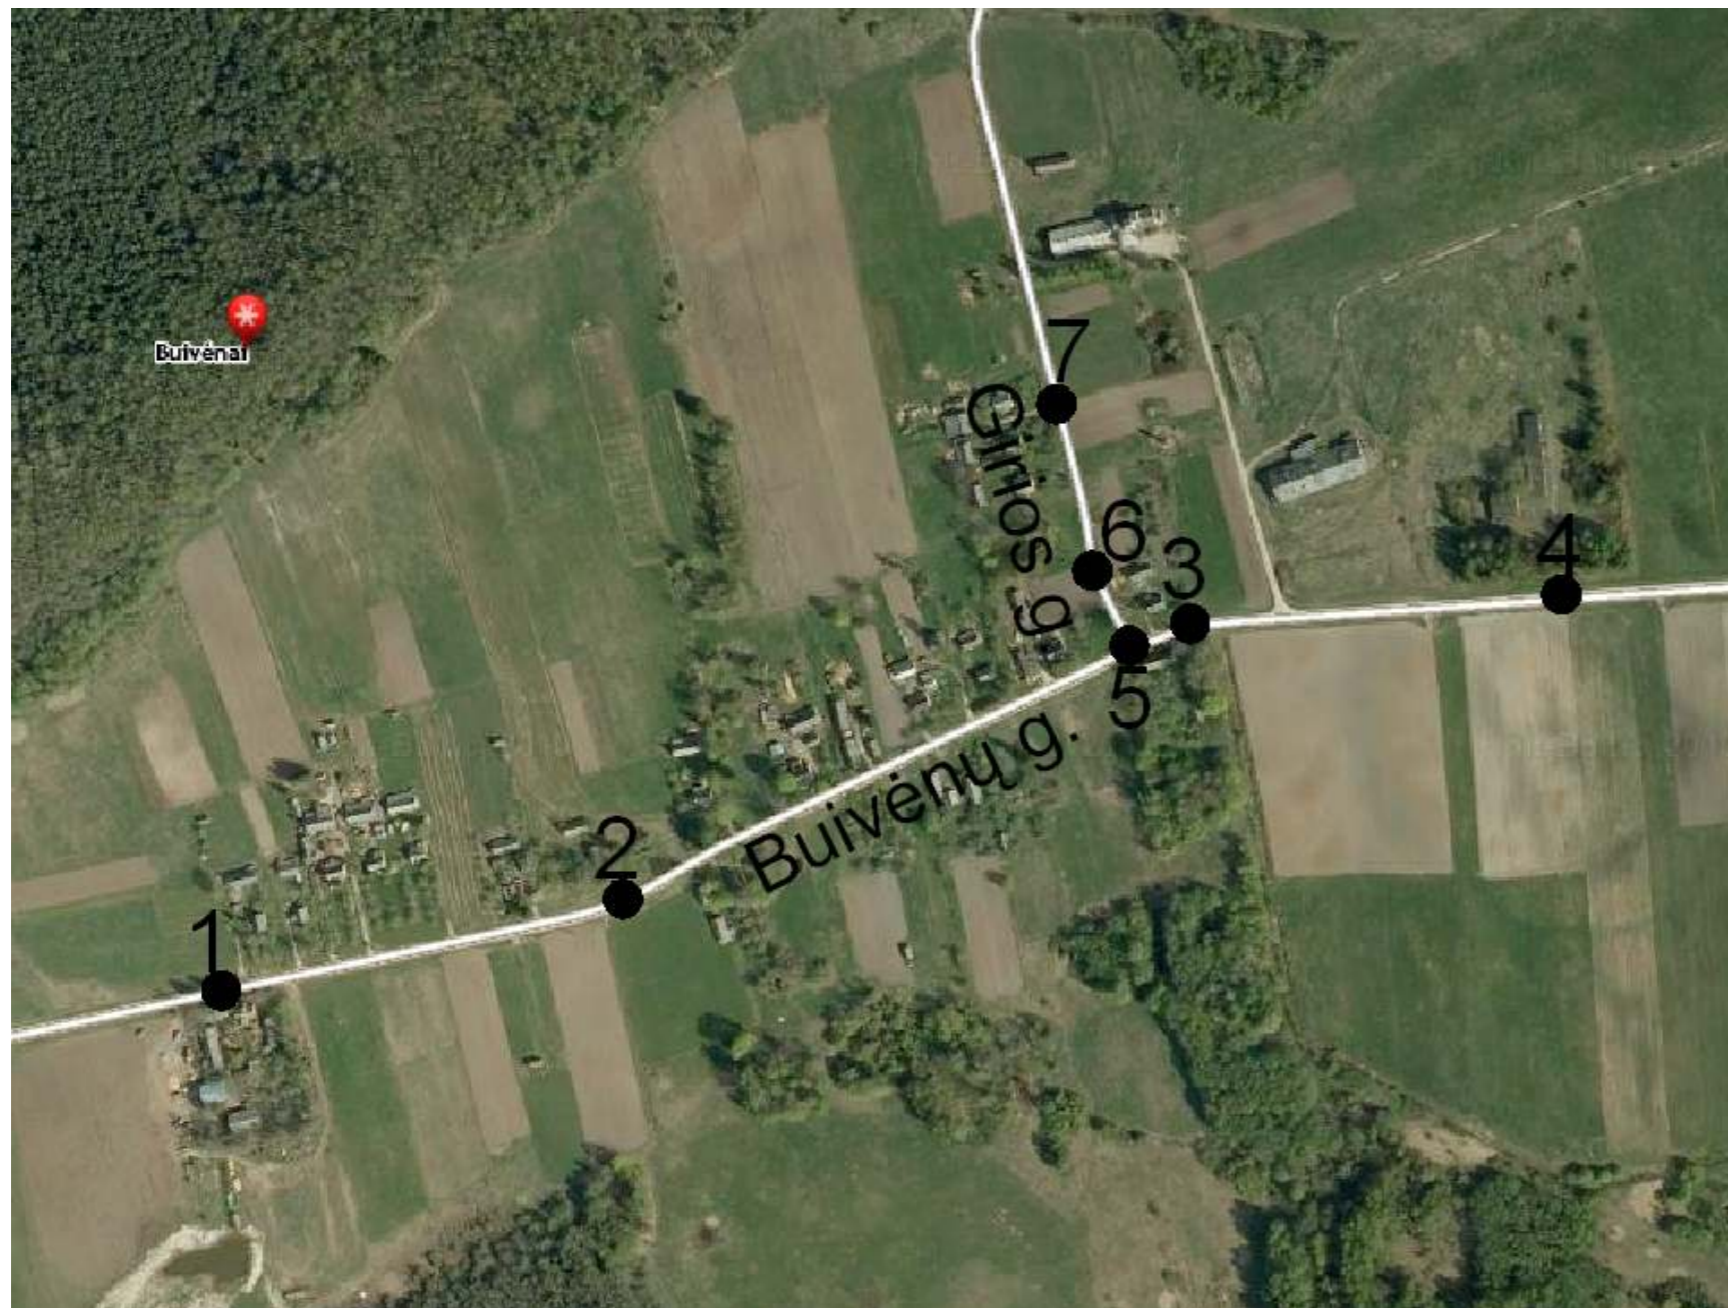

Kartografinis pagrindas	Ortofoto
Koordinatinių sistemų	LKS – 94
Koordinatinių nustatymo būdas	Grafinis

KOORDINATŲ ŽINIARAŠTIS

Nr. plane	X	Y
	Buivėnų gatvė	
1.	6209422	573046
2.	6209476	573300
5.	6209624	573599
3.	6209635	573625
4.	6209653	573848
	Girios gatvė	
5.	6209624	573599
6.	6209666	573578
7.	6209763	573554