


Rokiškio rajono savivaldybės tarybos
2010 m. lapkričio 25 d. sprendimo Nr. TS-11.163
priedas

**Paliepio kaimo (Kazliškio seniūnija)
GYVENAMOSIOS VIETOVĖS GATVIŲ IŠDĖSTYMO PLANAS**

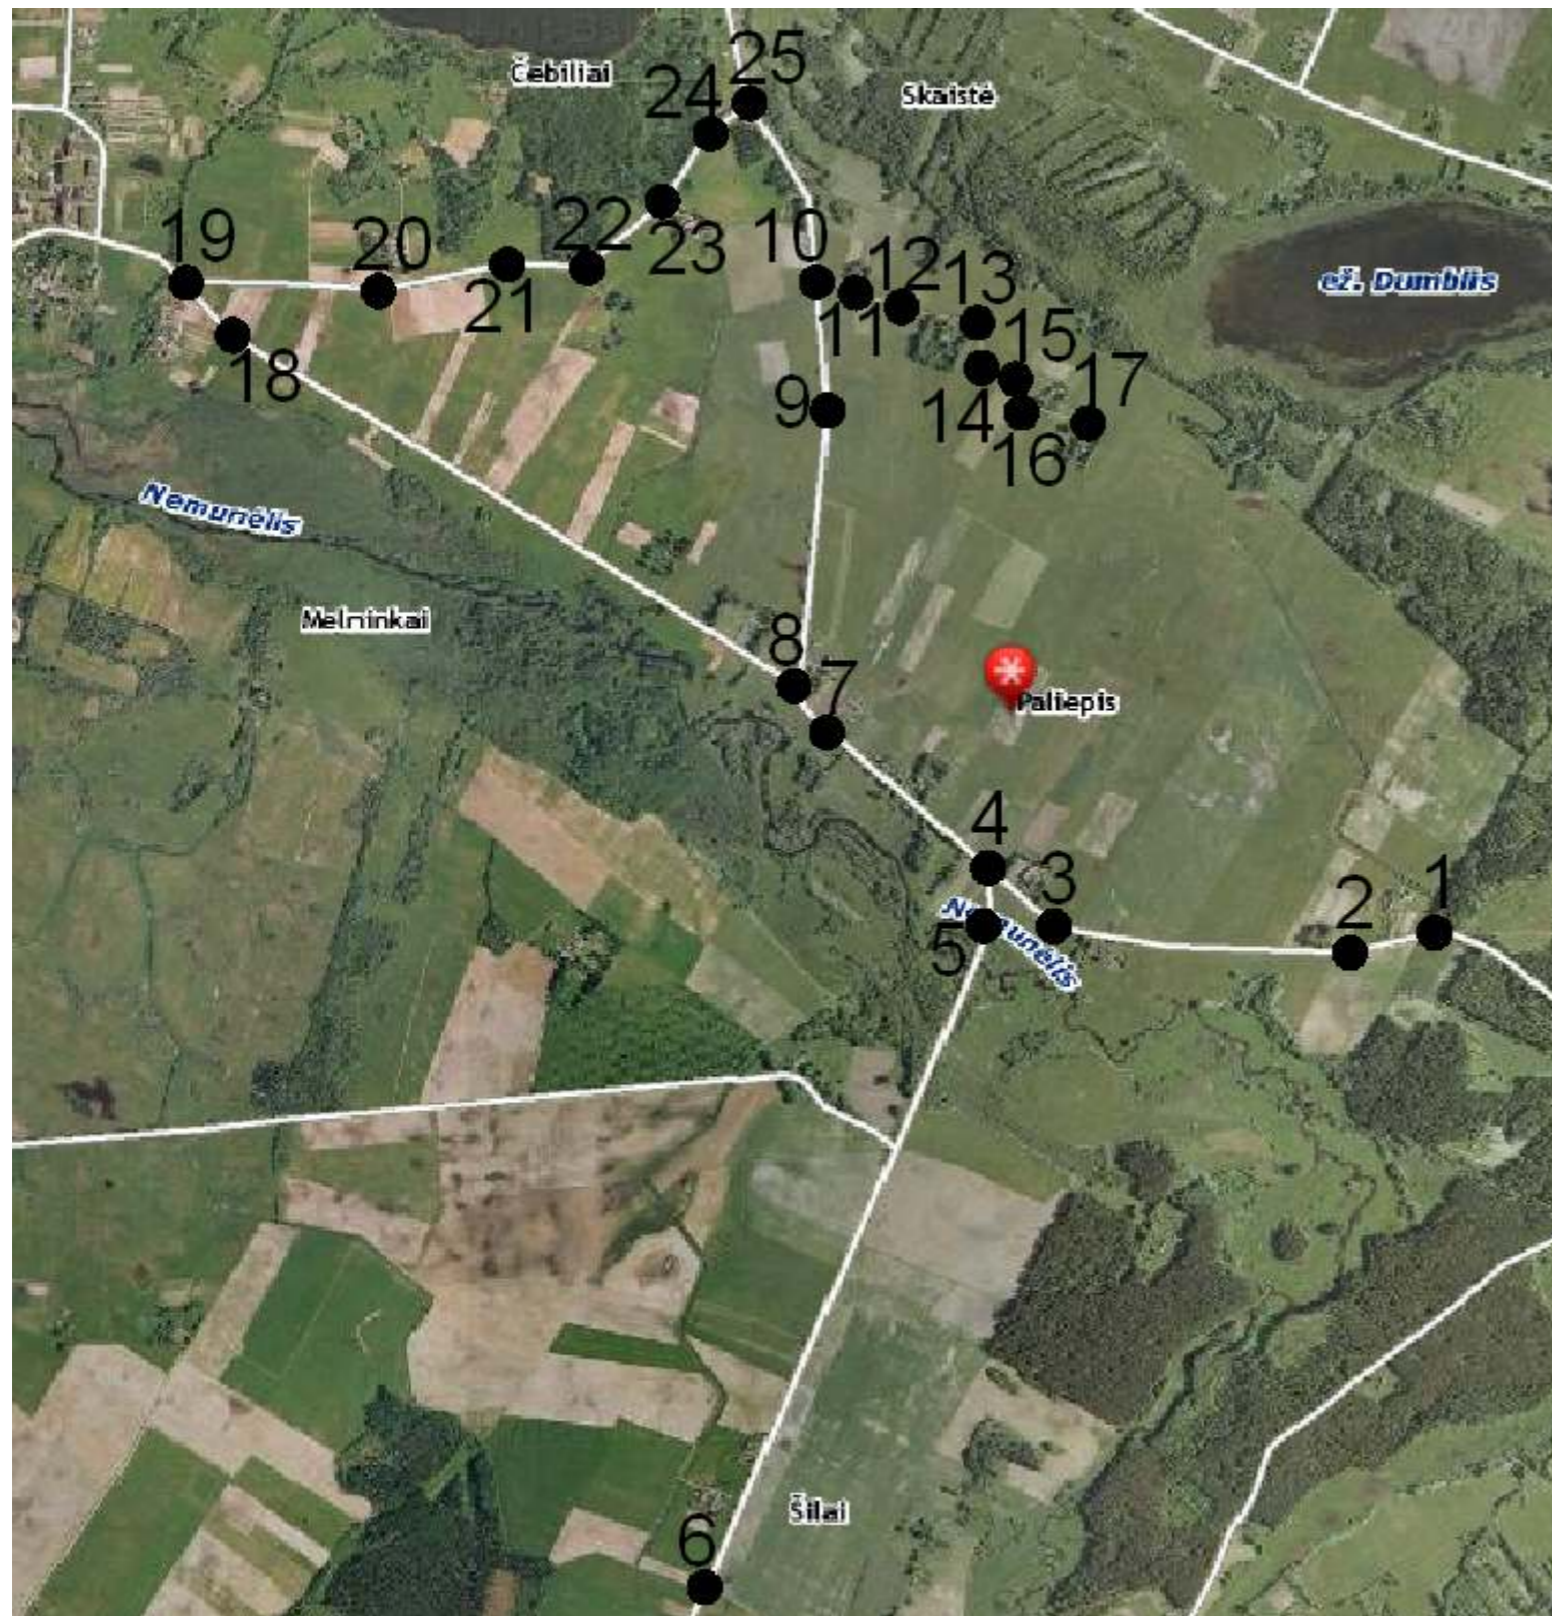

Kartografinis pagrindas Ortofoto
Koordinacių sistemos LKS – 94
Koordinacių nustatymo būdas Grafinis

KOORDINAČIŲ ŽINIARAŠTIS		
Nr. plane	X	Y
	Kazliškio gatvė	
1.	6212458	587203
2.	6212418	587033
3.	6212418	586378
4.	6212618	586197
5.	6212504	586208
6.	6210881	585554
7.	6212984	585802
8.	6213048	585764
9.	6213705	585830
10.	6214045	585804
11.	6214035	585860
12.	6214008	585908
13.	6213933	586183
14.	6213835	586185
15.	6213802	586248
16.	6213748	586285
17.	6213702	586405
18.	6213909	584459
19.	6214041	584344
20.	6214023	584805
21.	6214083	585092
22.	6214083	585268
23.	6214228	585444
24.	6214414	585570
25.	6214462	585655