


SODININKŲ BENDRIJOS „SODŽIUS“ GATVIŲ IŠDĖSTYMO PLANAS
Uljanavos kaimas (Rokiškio kaimiškoji seniūnija)

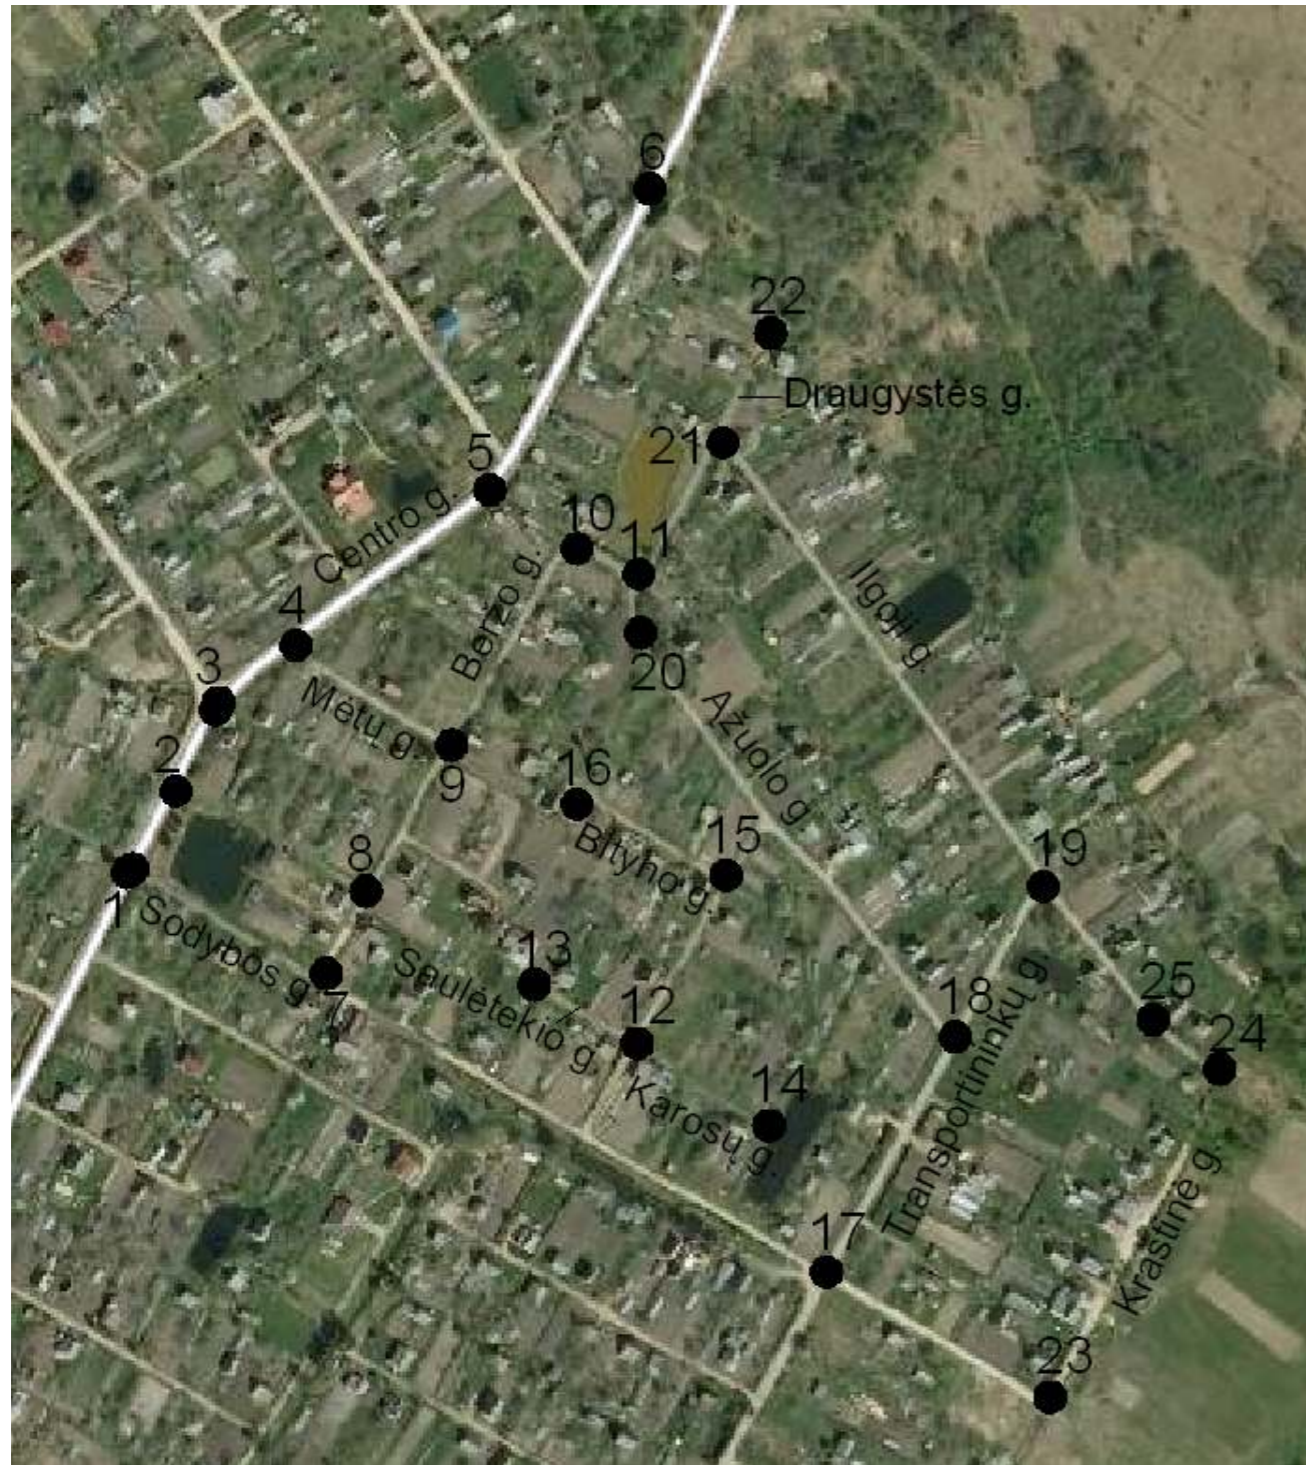

Kartografinis pagrindas Ortofoto
Koordinatų sistemos LKS – 94
Koordinatų nustatymo būdas Grafinis

KOORDINAČIŲ ŽINIARAŠTIS

Nr. plane	X	Y	X	Y
	Draugystės gatvė		Kraštinė gatvė	
11.	6205505	597252	23.	6205183 597411
21.	6205561	597284	24.	6205311 597481
22.	6205602	597303		Bityno gatvė
	Ažuolo gatvė		15.	6205388 597287
18.	6205324	597375	16.	6205425 597224
20.	6205487	597251		Karosų gatvė
11.	6205505	597252	12.	6205322 597250
	Ilgoji gatvė		14.	6205290 597302
21.	6205561	597284		Saulėtekio gatvė
19.	6205386	597411	12.	6205322 597250
25.	6205329	597456	13.	6205349 597205
24.	6205311	597481		Mėtų gatvė
	Beržo gatvė		4.	6205481 597116
7.	6205348	597126	9.	6205440 597177
8.	6205381	597145		Centro gatvė
9.	6205440	597177	1.	6205391 597053
10.	6205517	597223	2.	6205428 597071
11.	6205505	597252	3.	6205458 597084
	Transportininkų gatvė		4.	6205481 597116
17.	6205231	597325	5.	6205546 597198
18.	6205324	597375	6.	6205672 597264
19.	6205386	597411		Sodybos gatvė
2.	6205428	597071		
8.	6205381	597145		