


Rokiškio rajono savivaldybės tarybos
 2011 m. balandžio 1 d. sprendimo Nr. TS-4.67
 1 priedas

**Zarinkiškių kaimo (Obelių seniūnija)
 GYVENAMOSIOS VIETOVĖS GATVIŲ IŠDĖSTYMO PLANAS**

Kartografinis pagrindas Ortofoto
 Koordinačių sistemos LKS – 94
 Koordinačių nustatymo būdas Grafinis

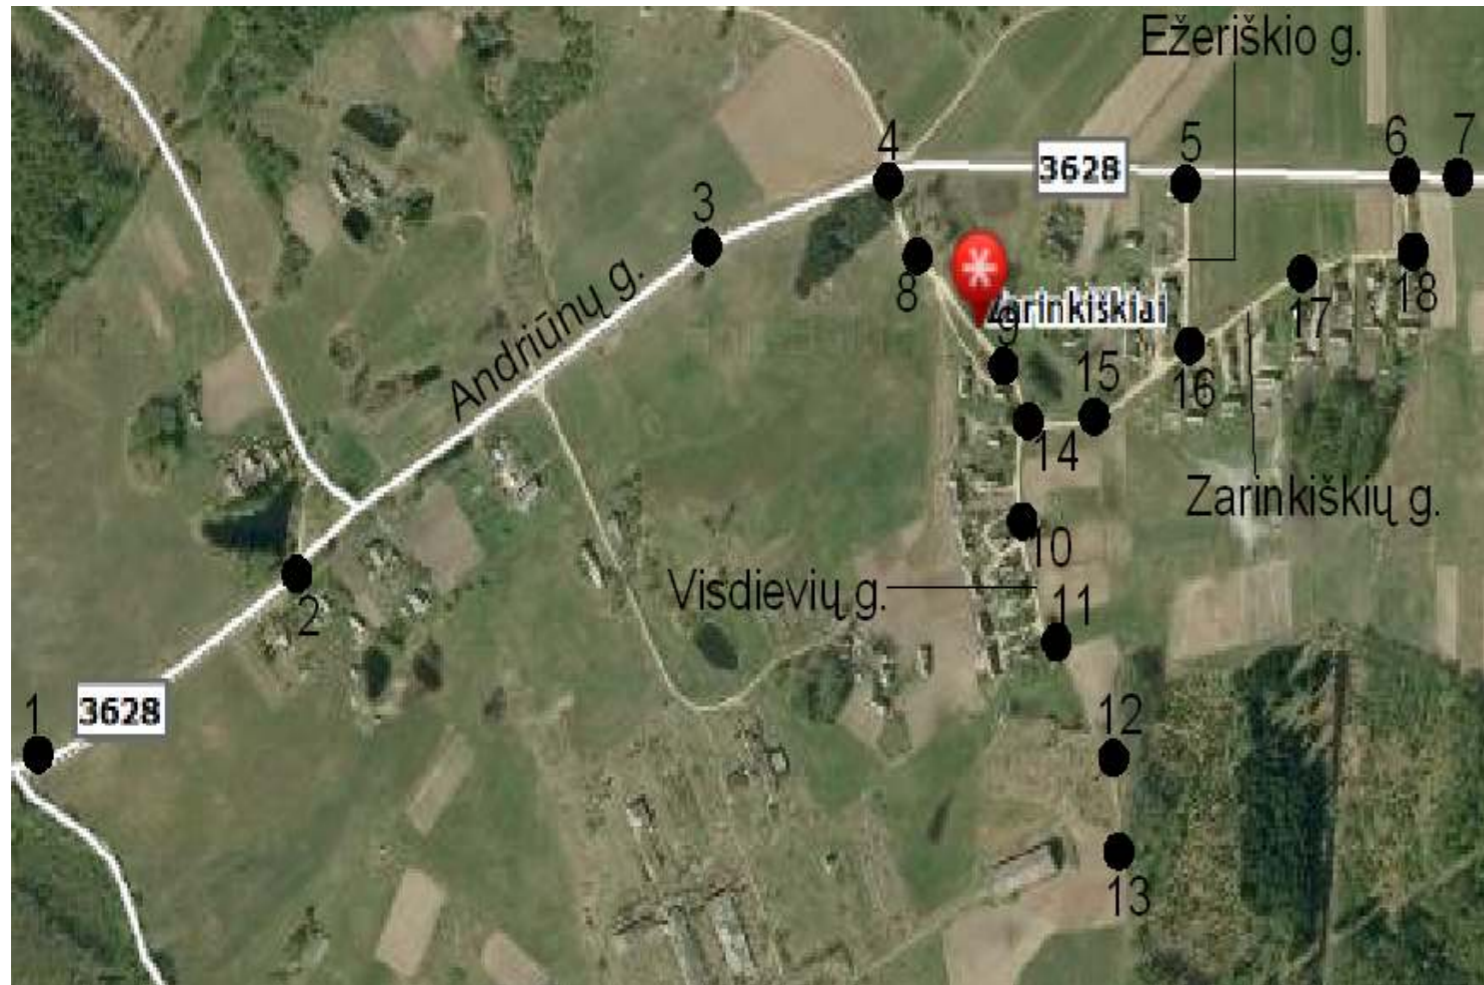

KOORDINAČIŲ ŽINIARAŠTIS

Nr. plane	X	Y
Zarinkiškių gatvė		
14.	6202565	617528
15.	6202568	617577
16.	6202616	617669
17.	6202666	617763
18.	6202685	617852
6.	6202731	617851
Visdievių gatvė		
4.	6202734	617417
8.	6202686	617435
9.	6202595	617523
14.	6202565	617528
10.	6202487	617530
11.	6202426	617549
12.	6202342	617602
13.	6202426	617608
Andriūnų gatvė		
1.	6202338	616696
2.	6202461	616916
3.	6202685	617267
4.	6202734	617417
5.	6202735	617668
6.	6202731	617851
7.	6202730	617889
Ežeriškio gatvė		
5.	6202735	617668
16.	6202616	617669