


Bulvėniškio kaimo
GYVENAMOSIOS VIETOVĖS VYTAUTO GATVĖS IŠDĖSTYMO PLANAS

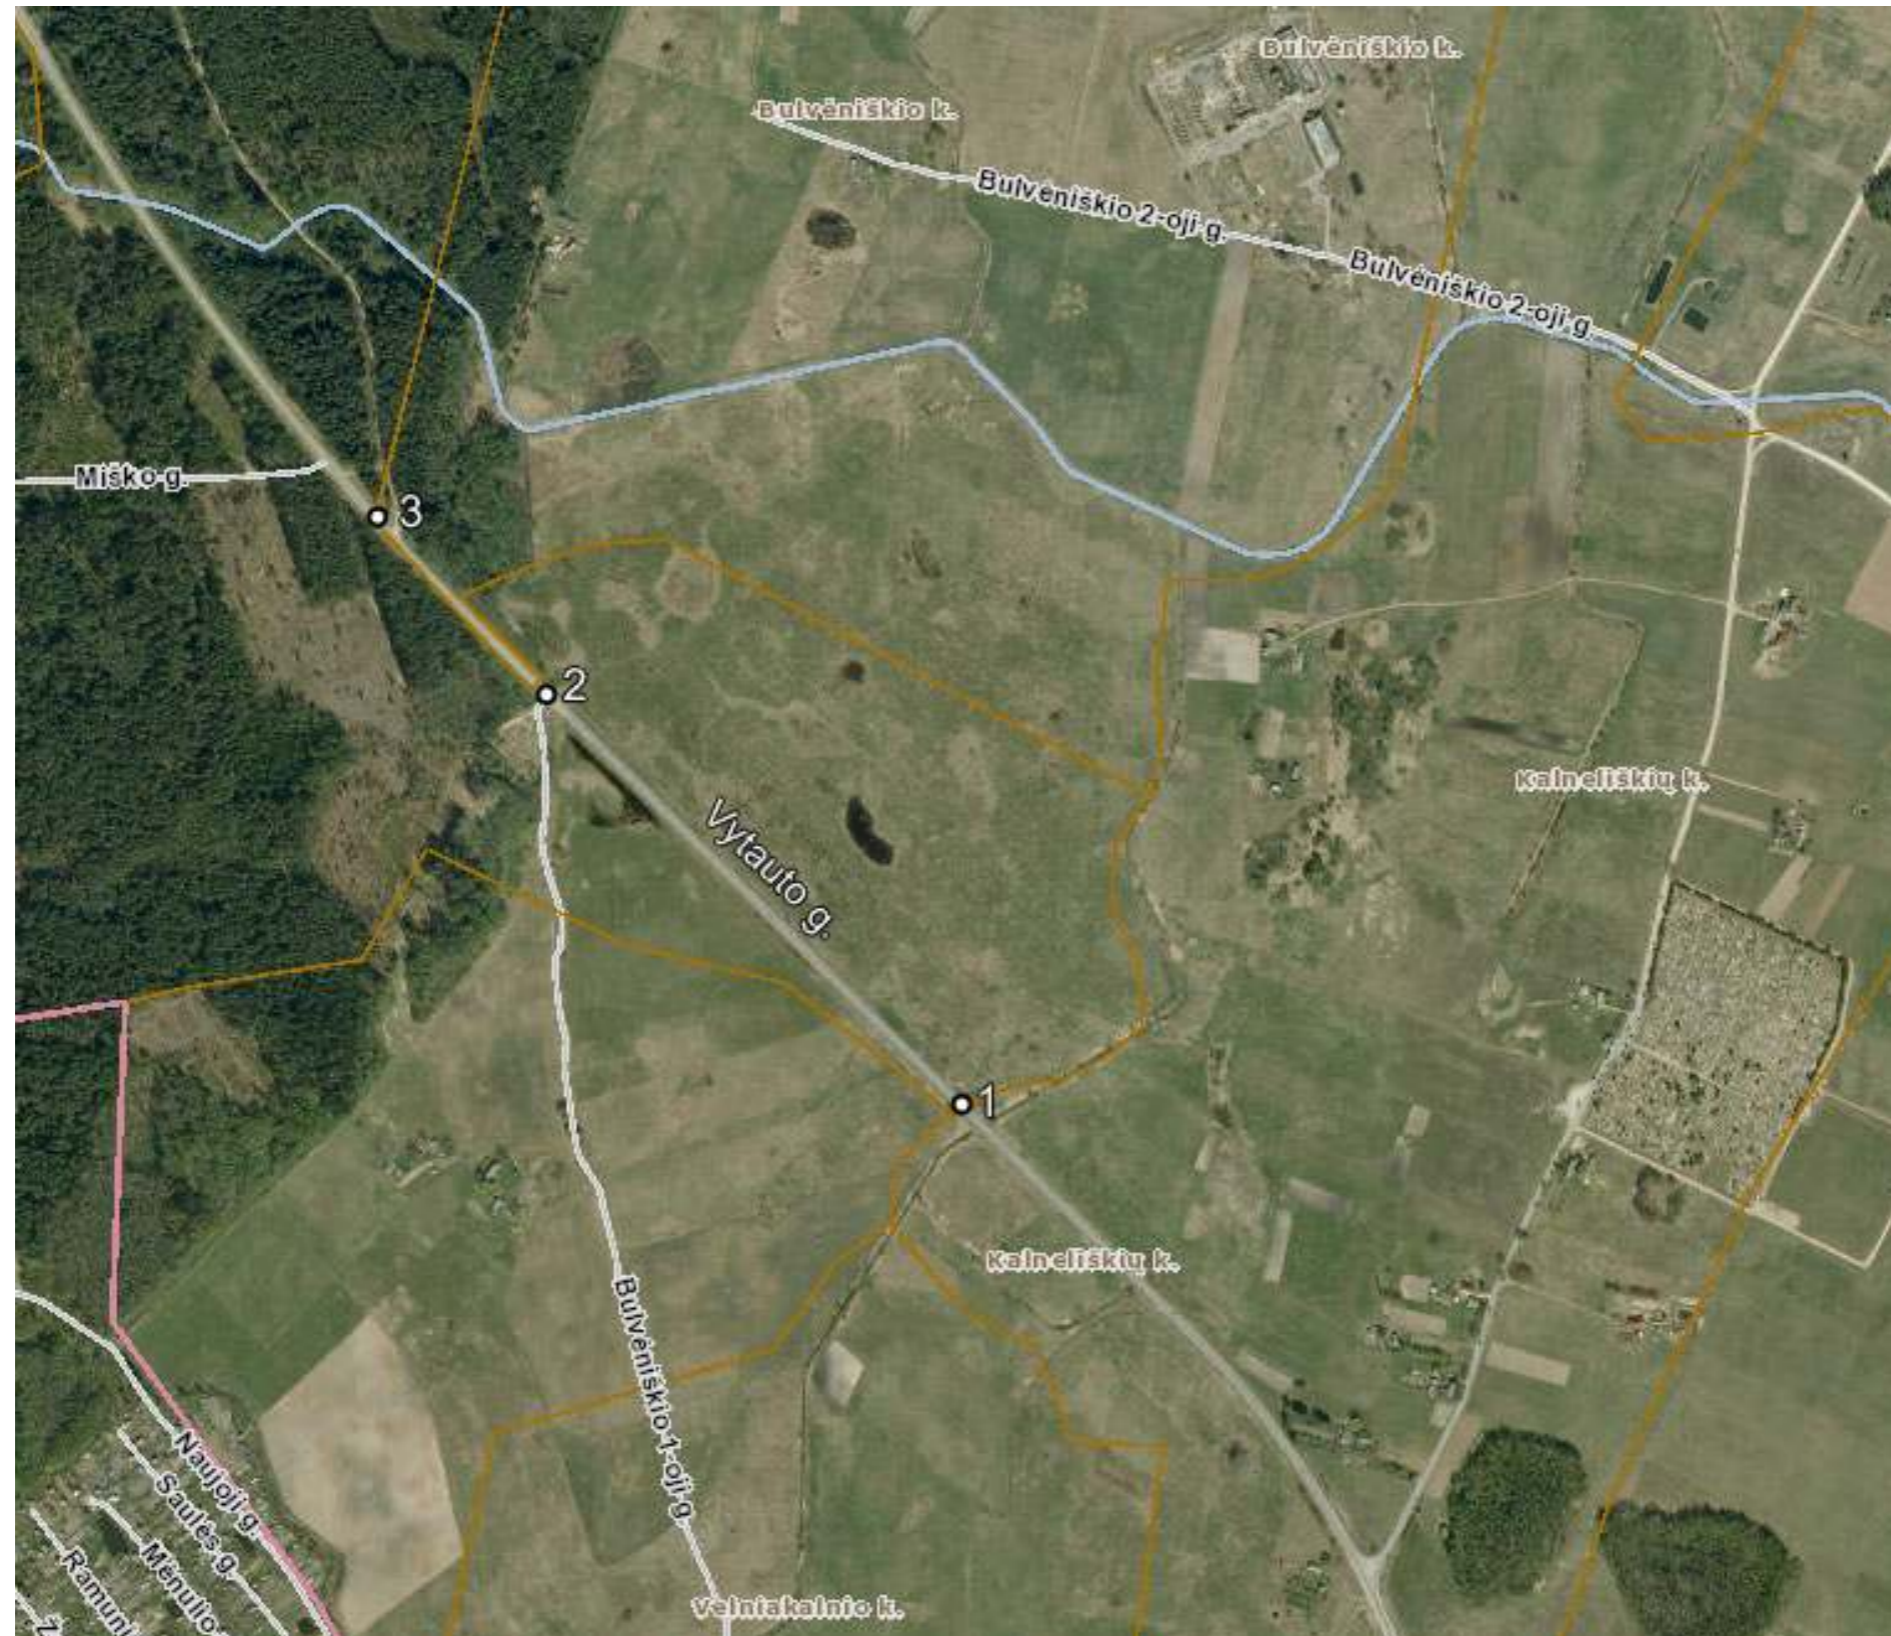

Kartografinis pagrindas	Ortofoto
Koordinatinių sistemų	LKS-94
Koordinatinių nustatymo būdas	Grafinis

Nr. plane	KOORDINAČIŲ ŽINIARAŠTIS	
	X	Y
	Vytauto g.	
1.	6206687	598313
2.	6207116	597876
3.	6207306	597694