


Sodelių k. gatvių išdėstymo planas M 1:12500

Rokiškio rajono savivaldybės tarybos
2012 m. rugsėjo 28 d. sprendimo Nr. TS-10.178
priedas

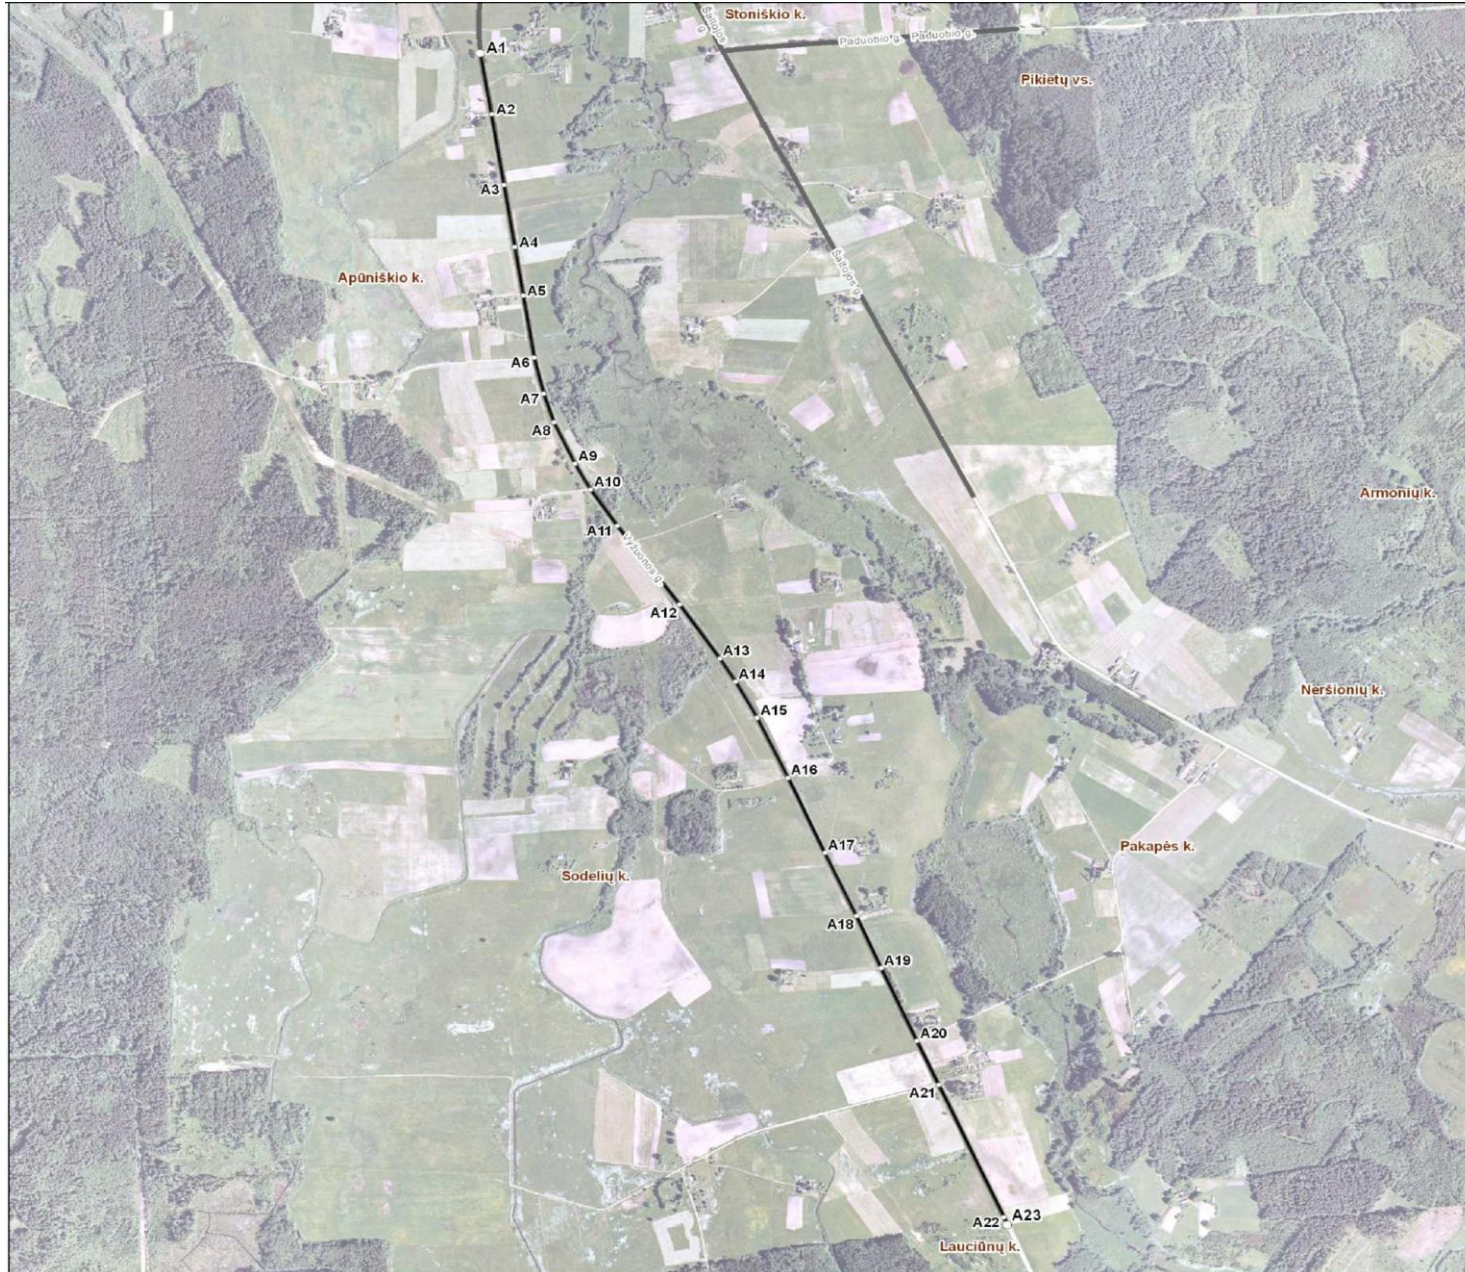

Kartografinis pagrindas	Ortofoto
Koordinacių nustatymo būdas	Grafinis
KOORDINAČIŲ ŽINIARAŠTIS	

Nr.	X	Y
A1	6216561	600020
A2	6216402	600048
A3	6216219	600078
A4	6216057	600104
A5	6215931	600124
A6	6215770	600151
A7	6215676	600174
A8	6215602	600199
A9	6215494	600251
A10	6215427	600289
A11	6215333	600353
A12	6215128	600505
A13	6214988	600602
A14	6214928	600640
A15	6214834	600693
A16	6214678	600767
A17	6214483	600857
A18	6214319	600934
A19	6214183	600993
A20	6213994	601080
A21	6213880	601133
A22	6213536	601291
A23	6213517	601300