



ROKIŠKIO RAJONO SAVIVALDYBĖS TARYBA

S P R E N D I M A S DĖL PRITARIMO ROKIŠKIO MIESTO TERITORIJOS ADMINISTRACINĖS RIBOS KEITIMO PLANUI

2018 m. lapkričio 30 d. Nr. TS-253

Rokiškis

Vadovaudamasi Lietuvos Respublikos vietos savivaldos įstatymo 6 straipsnio 19 dalimi, 16 straipsnio 2 dalies 34 punktu, Lietuvos Respublikos teritorijos administracinių vienetų ir jų ribų įstatymo 10 ir 13 straipsniais, Administracinių vienetų ir gyvenamųjų vietovių teritorijų ribų ir pavadinimų tvarkymo taisyklėmis, patvirtintomis Lietuvos Respublikos Vyriausybės 1996 m. birželio 3 d. nutarimu Nr. 651, ir įvertinusi vietos gyventojų apklausos rezultatus, nurodytus Rokiškio rajono savivaldybės tarybos 2018 m. birželio 29 d. sprendimu Nr. TS-171 „Dėl vietos gyventojų apklausos, rengiant Rokiškio miesto teritorijos administracinės ribos keitimo planą, rezultatų patvirtinimo“, Rokiškio rajono savivaldybės taryba n u s p r e n d ž i a :

1. Pritarti Rokiškio miesto teritorijos administracinės ribos keitimo planui (toliau – Planas) su ribų aprašymu (pridedama).

2. Įgalinti Rokiškio rajono savivaldybės administracijos direktorių teisės aktų nustatyta tvarka suderinti Planą.

3. Siūlyti Lietuvos Respublikos Vyriausybei priimti sprendimą dėl Rokiškio miesto teritorijos administracinės ribos keitimo pagal parengtą Planą.

4. Įpareigoti Rokiškio rajono savivaldybės administracijos direktorių teikti Lietuvos Respublikos Vyriausybei sprendime nurodytus dokumentus dėl Rokiškio miesto administracinės ribos keitimo.

5. Pavesti Rokiškio rajono savivaldybės administracijai šį priimtą sprendimą paskelbti vietinėje spaudoje, savivaldybės interneto tinklalapyje.

Sprendimas per vieną mėnesį gali būti skundžiamas Regionų apygardos administracinio teismo Kauno, Klaipėdos, Šiaulių ar Panevėžio rūmams Lietuvos Respublikos administracinių bylų teisenos įstatymo nustatyta tvarka.

Savivaldybės meras

Antanas Vagonis

Ingrida Trumpaitė

PRITARTA

Rokiškio rajono savivaldybės tarybos
2018 m. lapkričio 30 d.
sprendimu Nr. TS-253

ROKIŠKIO MIESTO TERITORIJOS ADMINISTRACINĖS RIBOS KEITIMO PLANAS

Teritorijos ribų aprašymo paaiškinimai:


1. Gyvenamosios vietovės ribos aprašomos laikrodžio rodyklės kryptimi.
2. Į lentelę rašomi gyvenamosios vietovės teritorijos viduje esančių ir su gyvenamosios vietovės teritorijos riba besiribojančių sklypų unikalūs numeriai.
3. Kai gyvenamosios vietovės teritorijos viduje nėra sklypo, pateikiamas gyvenamosios vietovės teritorijos išorėje esančio sklypo unikalus numeris (jei toks yra).
4. Kai gyvenamosios vietovės teritorijos viduje nėra sklypo, o gyvenamosios vietovės riba nustatyta keliu, įrašomas kelio numeris (jei kelias suformuotas kaip žemės sklypas).
5. Kai gyvenamosios vietovės teritorijos viduje nėra sklypo, o gyvenamosios vietovės riba nustatyta hidrografijos objekto riba, įrašomas hidrografijos objekto pavadinimas, o jei jo nėra, įrašomas bendrinis pavadinimas (pvz., vandens telkinys).
6. Kai gyvenamosios vietovės teritorijos nei viduje nei išorėje nėra sklypo, įrašoma LVŽ (laisva valstybinė žemė).
7. Gyvenamosios vietovės riba gali būti vedama laisvos valstybinės žemės fondo linija
8. Jei yra hidrografijos objektas, tuomet gyvenamosios vietovės riba žymima hidrografijos objekto kranto linija arba pakrantėje esančių žemės sklypų ribomis.
9. Jei kelias nesuformuotas (neįregistruotas) kaip žemės sklypas, tuomet gyvenamosios vietovės riba žymima pagal ortofotografiniame žemėlapyje matomą kelio krašto liniją arba prie kelio esančių žemės sklypų ribomis.
10. LVŽ – laisva valstybinė žemė.
11. i.s. – išorinis sklypas – miesto išorėje esantis sklypas.

Teritorijos ribų aprašymas:

Gyvenamųjų vietovių ribų susikirtimo taškas	Ribos aprašymas
1-2	440021664764, 731300030123 (i.s.), 731300030154 (i.s.), 440004577153 (i.s.), 440004211629 (i.s.), 731300030226 (i.s.).
2-3	731300030226 (i.s.), LVŽ, 440000912070 (i.s.), 737500020019, 737500040063, 737500040064, 737500040065, 737500040066, 737500040068, LVŽ, 737500030034, LVŽ, 737500030048, 737500030050, 440024380298, 731300030322 (i.s.), 731300030224 (i.s.), LVŽ, 737500030076, 737500030070, 737500030069, LVŽ, 737500030063, 737500030062, LVŽ, 44000855863 (i.s.), 731300030135 (i.s.), 737500050049.
3-4	737500050048, LVŽ, 737500050046, 737500050045, LVŽ, 440038873297 (i.s.), 440000173293, LVŽ, 440048713930 (i.s.), LVŽ.
4-5	LVŽ, 731300030238 (i.s.), 440021010888, 440016285751 (i.s.), 731300030292 (i.s.).
5-6	440043467616 (i.s.), 440043473768 (i.s.), 440003629445, 440043473768 (i.s.), 737500160061, 440004060844, LVŽ, 440028991253 (i.s.), 440028993170 (i.s.), 440028991920 (i.s.), 440028992694 (i.s.), 440028992229 (i.s.), LVŽ, 731300050087 (i.s.), LVŽ, 731300050164 (i.s.), LVŽ, 440015040829 (i.s.), 440000638306 (i.s.), 440006469401.
6-7	440006469401, LVŽ.
7-8	731300060090 (i.s.), LVŽ, LVŽ, 440006048320 (i.s.), 731300060121 (i.s.), 731300060127 (i.s.), 731300060084 (i.s.), 731300060082 (i.s.), 731300060077 (i.s.), 737500180011, 731300060133 (i.s.).

8-9	731300060133 (i.s.), 440006504200 (i.s.), 731300060142 (i.s.), 440018240069, 731300060142 (i.s.), 731300060134 (i.s.), 731300060131 (i.s.).
9-10	731300060131 (i.s.), 731300060080 (i.s.), 731300060091 (i.s.), 731300060092 (i.s.).
10-11	731300060092 (i.s.).
11-12	440015474676 (i.s.), 440015477157 (i.s.), 440015477446, 440015477157 (i.s.), 737500280031, 440015477157 (i.s.), 440015477346, 440015477157 (i.s.), 440015665198, 440015477157 (i.s.), 440015475895, LVŽ, 737500280028, 440018095035, LVŽ, 734700020111 (i.s.), 440001269770 (i.s.).
12-13	440001269770 (i.s.), 440023259107 (i.s.), LVŽ, 440007803554 (i.s.), 440001853528 (i.s.), 440001853528 (i.s.), 734700020136 (i.s.), 734700020142 (i.s.), 734700020137 (i.s.), 737500280029, 734700020137 (i.s.), 440010704471 (i.s.), 737500280037, 440000660728, 440023259218 (i.s.), LVŽ, 440006381375 (i.s.), 734700020120 (i.s.), 734700020082 (i.s.), 440020650684, 734700020082 (i.s.), 440040343059, 737500280033, 440001197026 (i.s.), 440003461748, 440001197026 (i.s.), LVŽ, 440006092971, LVŽ, 737500300002, 737500300021, 440021572350, 737500300007, LVŽ.
13-14	440022141712 (i.s.).
14-15	440022141712 (i.s.), 440021009378, 440022141712 (i.s.), LVŽ, 440007303354 (i.s.), 440006768534 (i.s.), 440015482845 (i.s.), 440015475895, 735700060328 (i.s.), 735700060326 (i.s.), 735700060153 (i.s.), 440018202112 (i.s.), LVŽ, 440018201891 (i.s.), 440019869870 (i.s.), 440018201891 (i.s.).
15-16	440018201891 (i.s.), 735700060265 (i.s.), LVŽ, 735700060264 (i.s.), 735700060217 (i.s.), 735700060035 (i.s.), 735700060217 (i.s.), LVŽ, 440023907486 (i.s.), 440023907153 (i.s.), 440023907406 (i.s.), LVŽ, 440012207464 (i.s.), 735700060223 (i.s.), 735700060227 (i.s.), 735700060161 (i.s.), 440021102392 (i.s.), 440021102427, LVŽ, 440021103390, 735700080312

	(i.s.), 735700080215 (i.s.), LVŽ, 440023489841 (i.s.), 440023490084 (i.s.), 440023489841 (i.s.), 440020061494 (i.s.),
16-17	LVŽ, 440020061648 (i.s.), 440019701585 (i.s.), 440019702160 (i.s.), 440019702093 (i.s.), 737500150101, LVŽ, 735700080220 (i.s.), 440004060244, 737500140100, 735700080220 (i.s.), 737500140009, 737500140008, 737500140007, 737500140006, 737500140005, LVŽ, 440006875512, 737500140116, 737500140129, 440006875345, 737500140119, 737500140120, 737500140126, 737500140122, LVŽ, 737500140123, LVŽ.
17-18	440029042128 (i.s.), 440030033960, 440029042128 (i.s.), 735700080012 (i.s.), 737500060002, 737500060001, 735700080012 (i.s.), 735700080047 (i.s.),
18-19	440018119216 (i.s.), 440018118230 (i.s.), LVŽ, 440007231349 (i.s.), 440048310156 (i.s.), LVŽ, 735700760161 (i.s.), 735700760149 (i.s.), 735700760144 (i.s.), 735700760131 (i.s.), 735700760113 (i.s.), 735700760108 (i.s.), LVŽ, 735700760103 (i.s.), 735700760088 (i.s.), LVŽ, 440021009296, 735700730056 (i.s.), 735700730055 (i.s.), 735700730013 (i.s.), 735700730012 (i.s.), 735700730011 (i.s.), 735700730010 (i.s.), 735700730009 (i.s.), 735700730008 (i.s.), 440021011185, 735700730003 (i.s.), 735700730002 (i.s.), LVŽ, 735700730001 (i.s.), 735700730014 (i.s.), LVŽ, 440021664764.
19-1	440021664764.

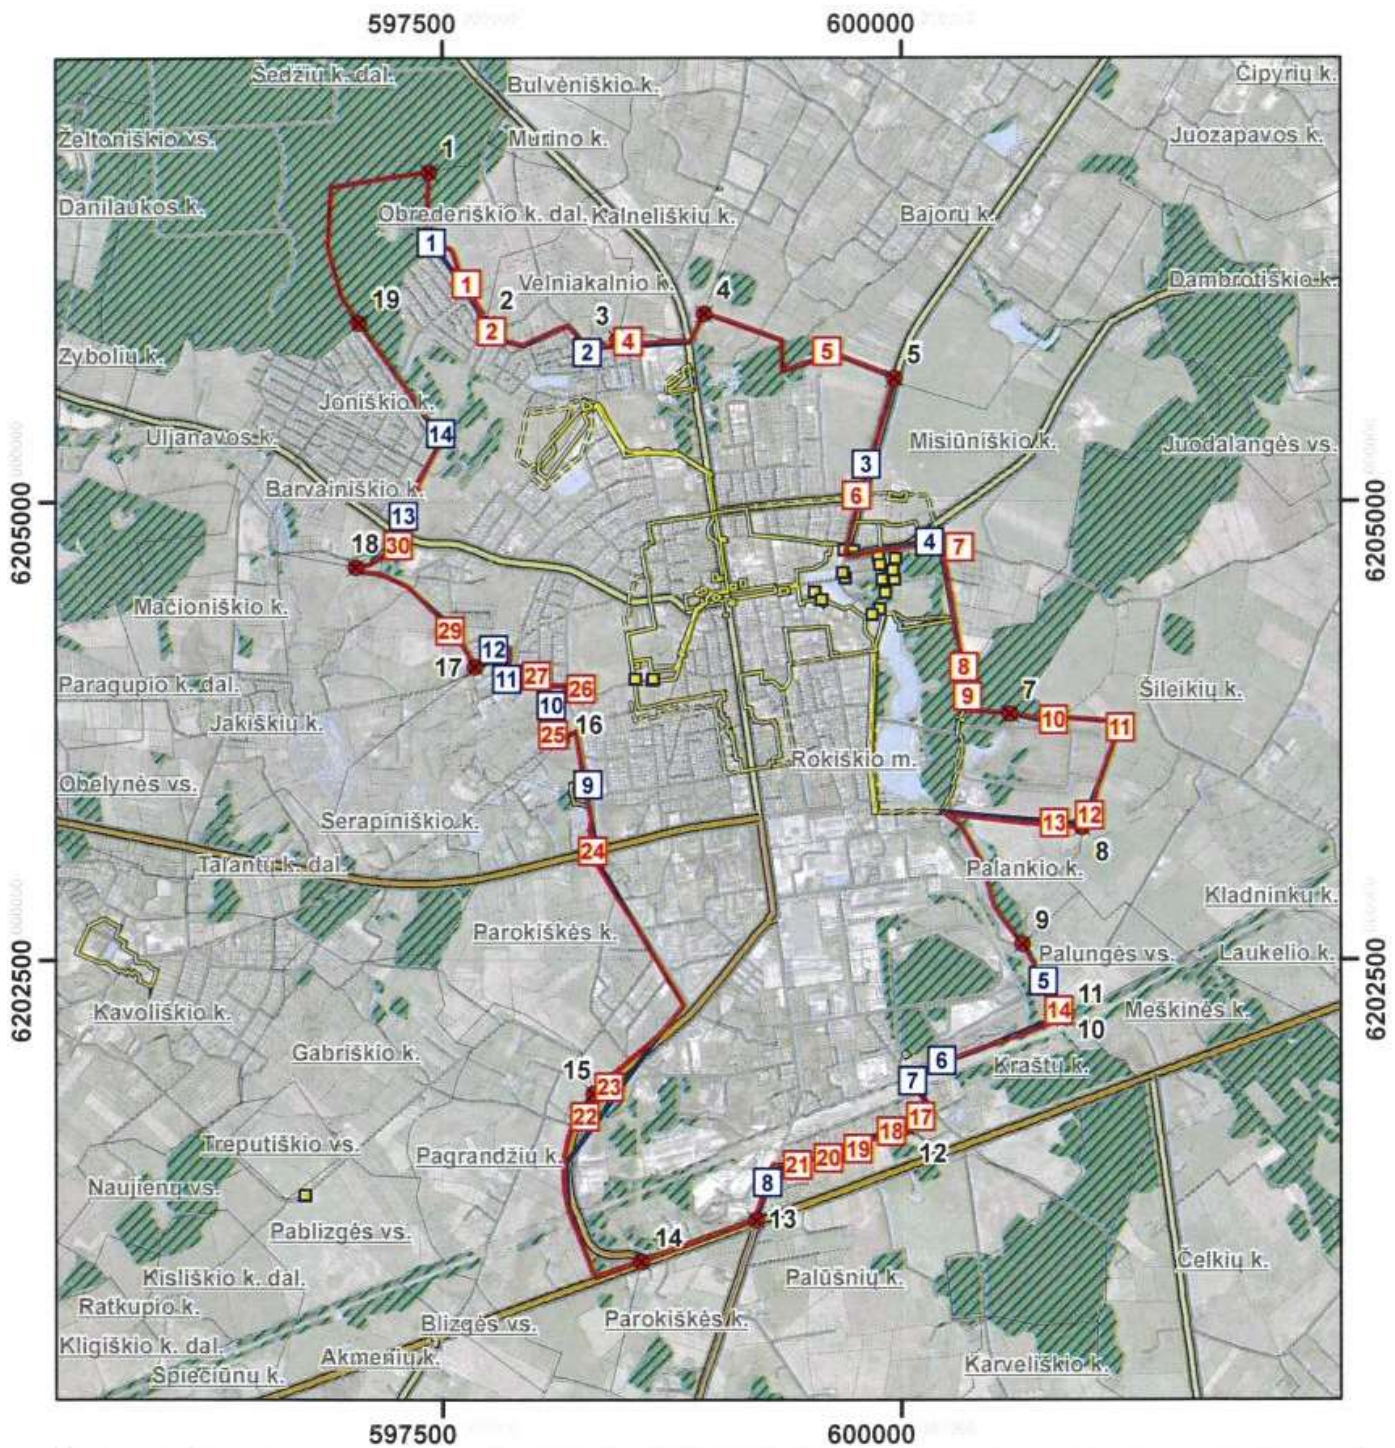

Atestato Nr.	 UŽDARŲJI AKCINĖ BENDROVĖ			ROKIŠKIO MIESTO TERITORIJOS ADMINISTRACINĖS RIBOS KEITIMO PLANAS	
A/ATP 1682	Vyr. arch.	A. Kažienė		2018	KEIČIAMA ROKIŠKIO MIESTO RIBA M 1:50 000
TPV 0078	PV	R. Bakšytė		2018	
1GKV-1034	Geodez.	A. Anikėnienė		2018	
	Arch., GIS	M. Balsytė		2018	
PLANAVIMO ORGANIZATORIUS: ROKIŠKIO RAJONO SAVIVALDYBĖS ADMINISTRACIJOS DIREKTORIUS				Lapas	Lapų
				1	1

SUTARTINIAI ŽYMĖJIMAI

- Esama Rokiškio miesto riba
- Keičiama Rokiškio miesto riba
- 1 Iš miesto išskiriama teritorija ir jos eksplikacijos numeris
- 1 Miestui priskiriama teritorija ir jos eksplikacijos numeris
- Ribos aprašymo posūkio taškas ir jo numeris
- Esamų gyvenamųjų vietovių ribos
- Sklypų ribos
- Nekilnojamojo kultūros paveldo objektai
- Nekilnojamojo kultūros paveldo objektų teritorijos
- Nekilnojamojo kultūros paveldo objektų apsaugos zonos
- Krašto kelias
- Rajoninis kelias
- Kelias
- Vandenyys
- Pelkės
- Miškai

MIESTUI PRISKIRIAMOS TERITORIJOS

Teritorijos Nr.	Plotas, ha
1	1,23
2	0,19
3	0,09
4	0,84
5	0,01
6	0,04
7	0,26
8	0,03
9	0,06
10	0,08
11	0,05
12	0,48
13	1,28
14	0,10
15	0,47
16	0,07
17	0,61
18	0,78
19	0,02
20	0,15
21	0,08
22	3,18
23	2,91
24	0,90
25	0,03
26	0,07
27	0,02
28	0,02
29	0,13
30	0,02
Viso	14,20

IŠ MIESTO IŠSKIRIAMOS TERITORIJOS

Teritorijos Nr.	Plotas, ha
1	0,08
2	0,04
3	0,10
4	0,43
5	0,15
6	0,06
7	0,27
8	0,25
9	0,14
10	0,08
11	0,01
12	0,24
13	0,88
14	0,17
Viso	2,90

SUDERINTA
Lietuvos Respublikos
Žemės ūkio ministerijos
Nekilnojamojo kultūros paveldo, geografinių
ir kartografinių skyriaus vyr. specialistas
Palmira Petniūnienė



SUDERINTA
Valstybės įmonė Registrų centras
Adresų registro
departamento viršininkas
Kipras Mensevičius
2018-11-28

SUDERINTA
Lietuvos Respublikos
sustieikimo ni teritorijos
reisu Nr. 2-1381F

Plėtos ir tarpvietinių ryšių departamentu
Plėtos ir ino-aijų skyriaus
vyriausiasis special

Evaldas Savickas

- DUOMENŲ ŠALTINIAI:**
1. Georeferencinio pagrindo kadastro duomenys, © Nacionalinė žemės tarnyba prie Žemės ūkio ministerijos, 2018;
 2. Lietuvos Respublikos teritorijos M 1:10000 skaitmeninis rastrinis ortofotografinis žemėlapis ORT10LT, © Nacionalinė žemės tarnyba prie Žemės ūkio ministerijos, 2017;
 3. Nekilnojamojo turto kadastro duomenys, VĮ "Registrų centras", 2018

