


Rokiškio m. gatvių išdėstymo planas  
M 1:2000

Rokiškio rajono savivaldybės taryba  
20 23 m. rugsėjo 28 d. sprendimo Nr. TS-268  
1 priedas

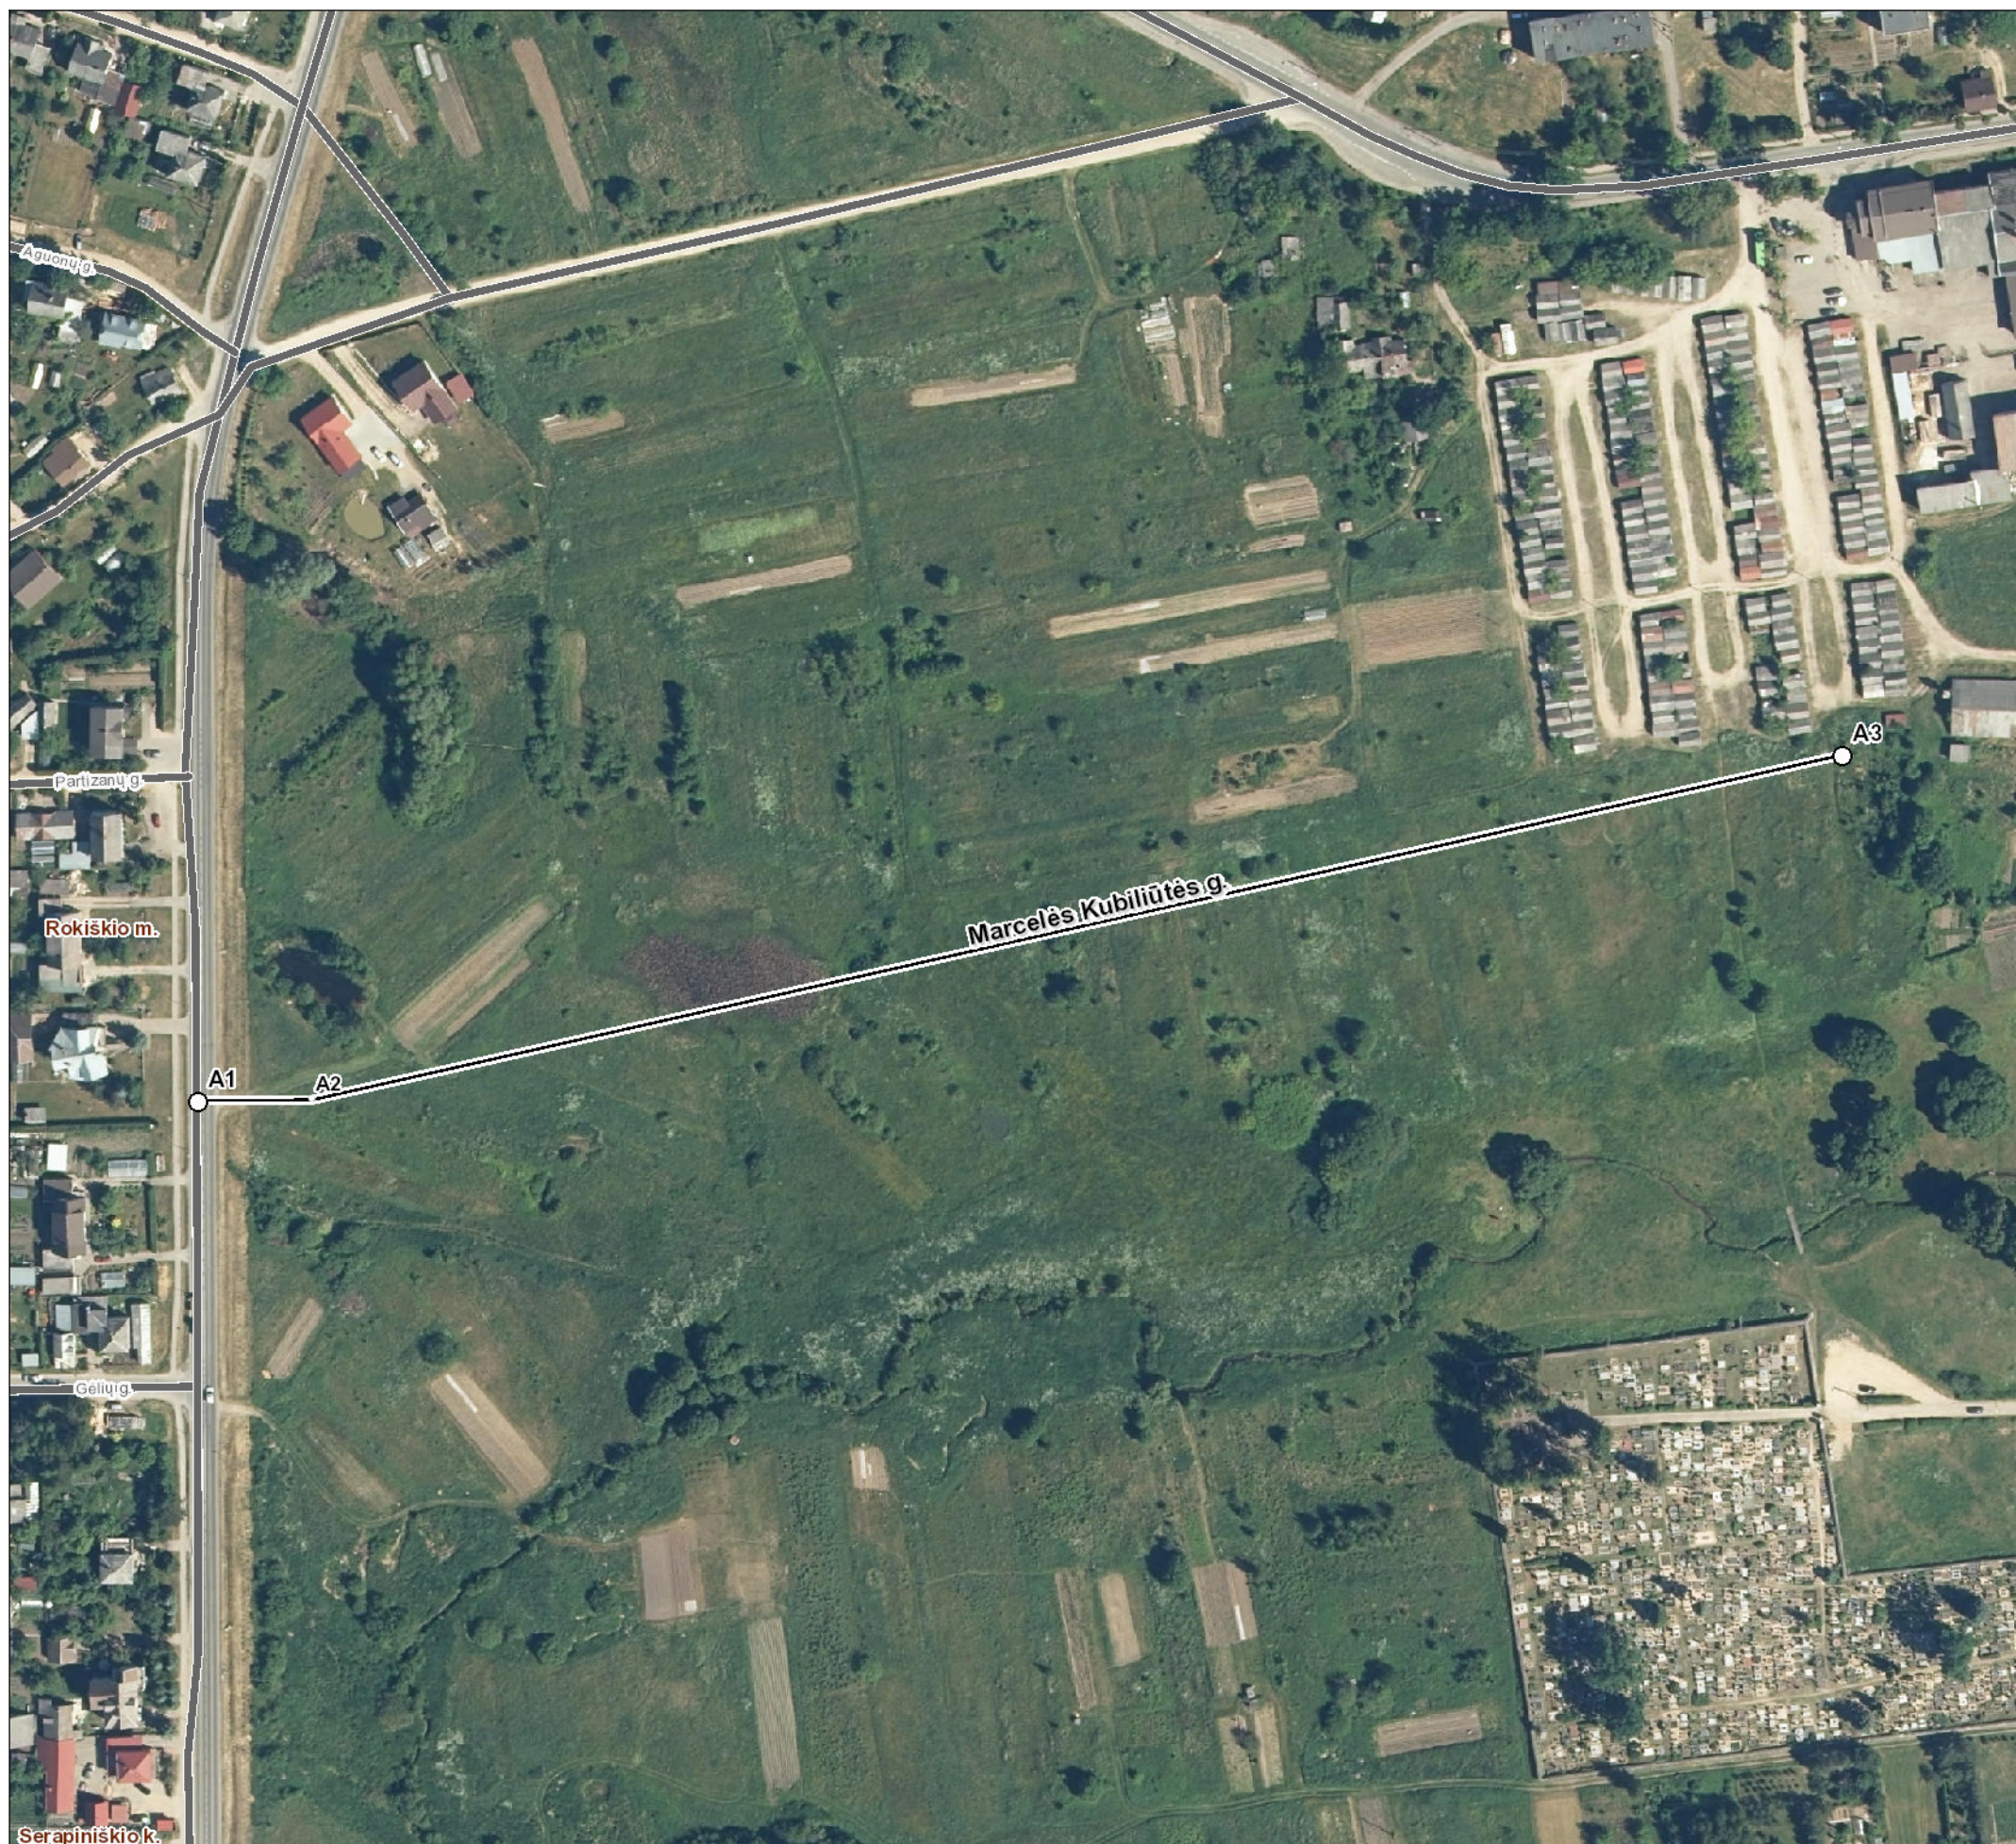

Kartografinis pagrindas		Ortofoto
Koordinacių nustatymo būdas		Grafinis
<b>KOORDINACIŲ ŽINIARAŠTIS</b>		
Nr. plane	X	Y
A1	6204196	598172
A2	6204197	598204
A3	6204293	598634

Rokiškio rajono savivaldybės administracija

Respublikos g. 94 42136 Rokiškis

## INFORMACIJA APIE PAVADINIMŲ GATVĖMS SUTEIKIMĄ AR KEITIMĄ

\_\_\_\_\_ Nr. \_\_\_\_\_  
(data)

Savivaldybės pavadinimas: **Rokiškio rajono**

Savivaldybės tarybos sprendimo dėl pavadinimo  
gatvei suteikimo ar keitimo Nr. ir priėmimo data: **TS-268, 2023 m. rugsėjo 28 d.**

Gyvenamosios vietovės pavadinimas: **Rokiškio m.**

Gyvenamosios vietovės identifikavimo kodas: **25915**

Suteiktas gatvės pavadinimas	Buvęs gatvės pavadinimas	Gatvės taškų, pažymėtų plane, Nr.	Pastabos apie gatvės prijungimą, buvusį priklausymą kitai gyvenamajai vietai ir kita
Marcelės Kubiliūtės gatvė		A1-A3	

Dokumentą parengė: seniūno pavaduotojas EGIDIJUS ŽALIAUSKAS