


# KAMAJAI

numatomų įrengti viešųjų elektromobilių įkrovimo stotelių planas iki 2030 m.

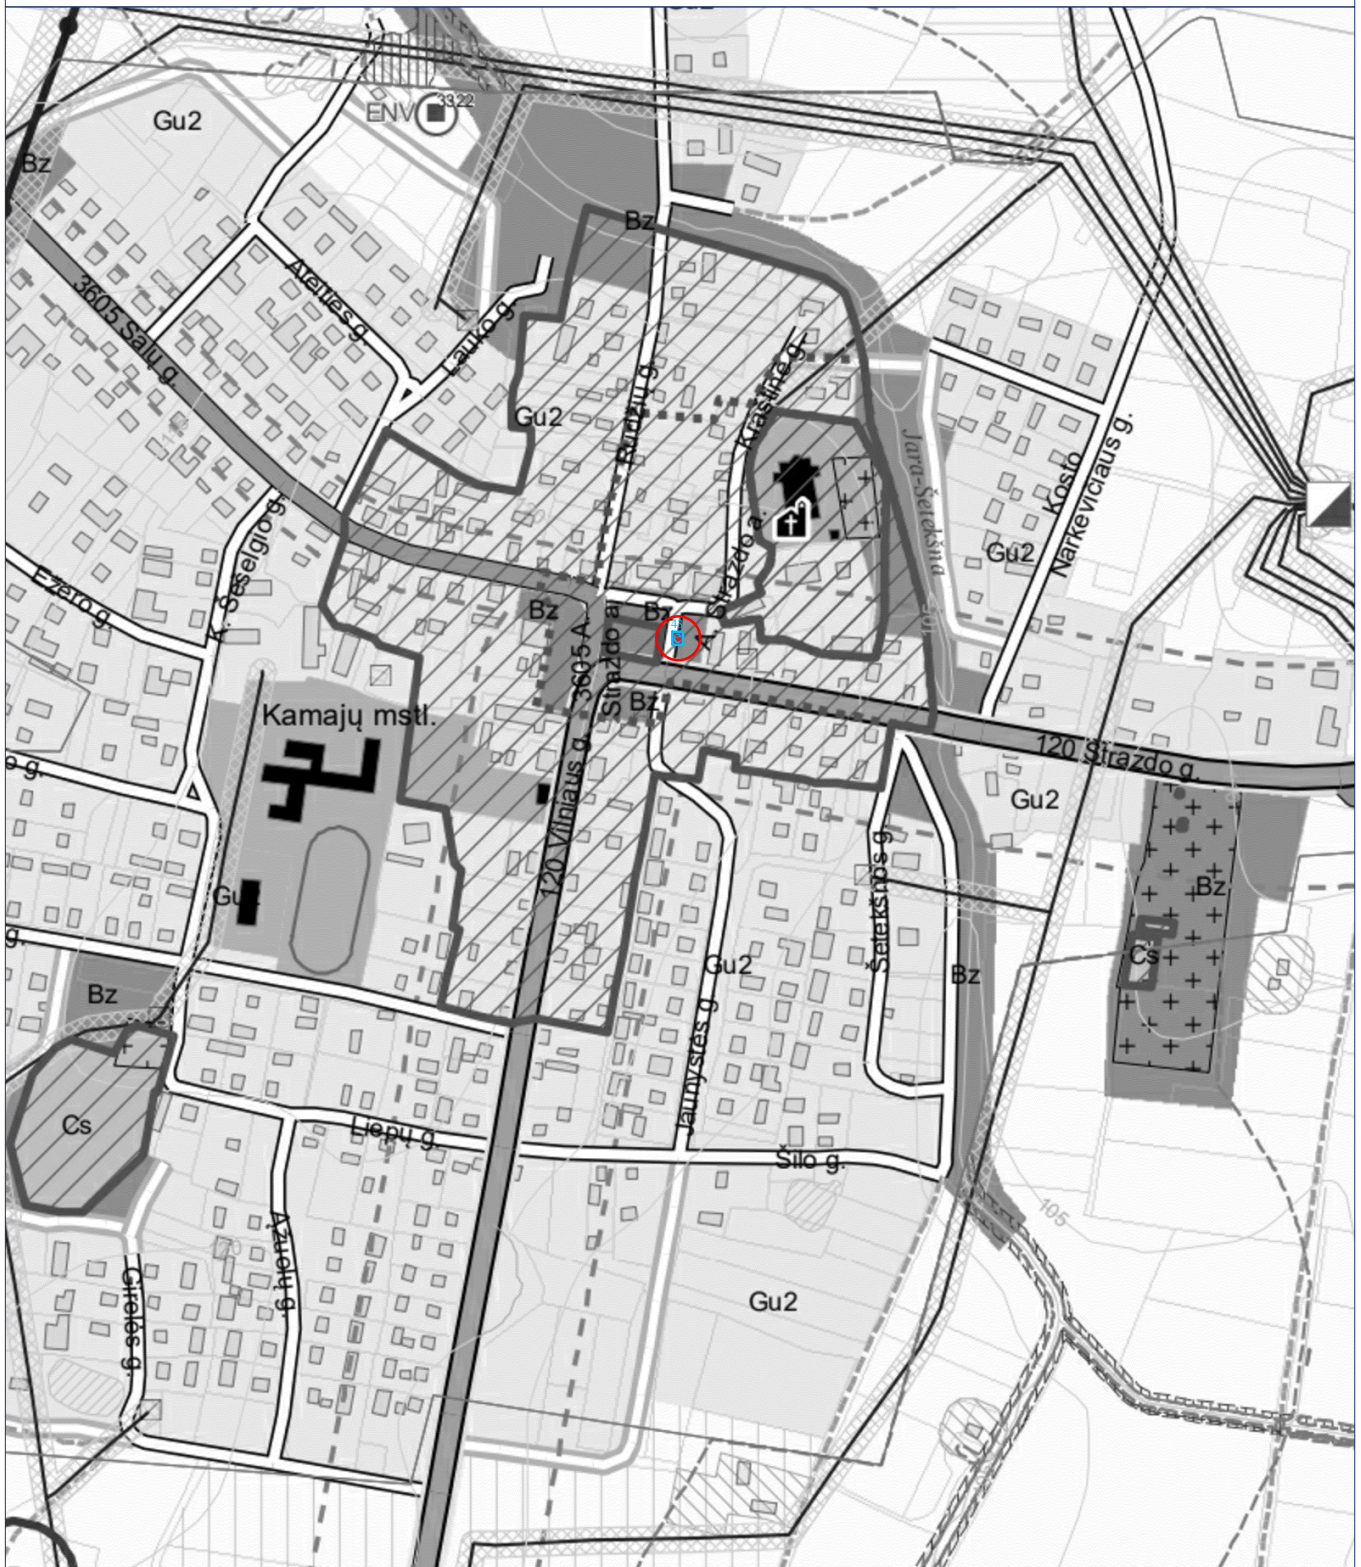

Sutartiniai žymėjimai



vidutinės galios įkrovimo stotelė



didelės galios įkrovimo stotelė