
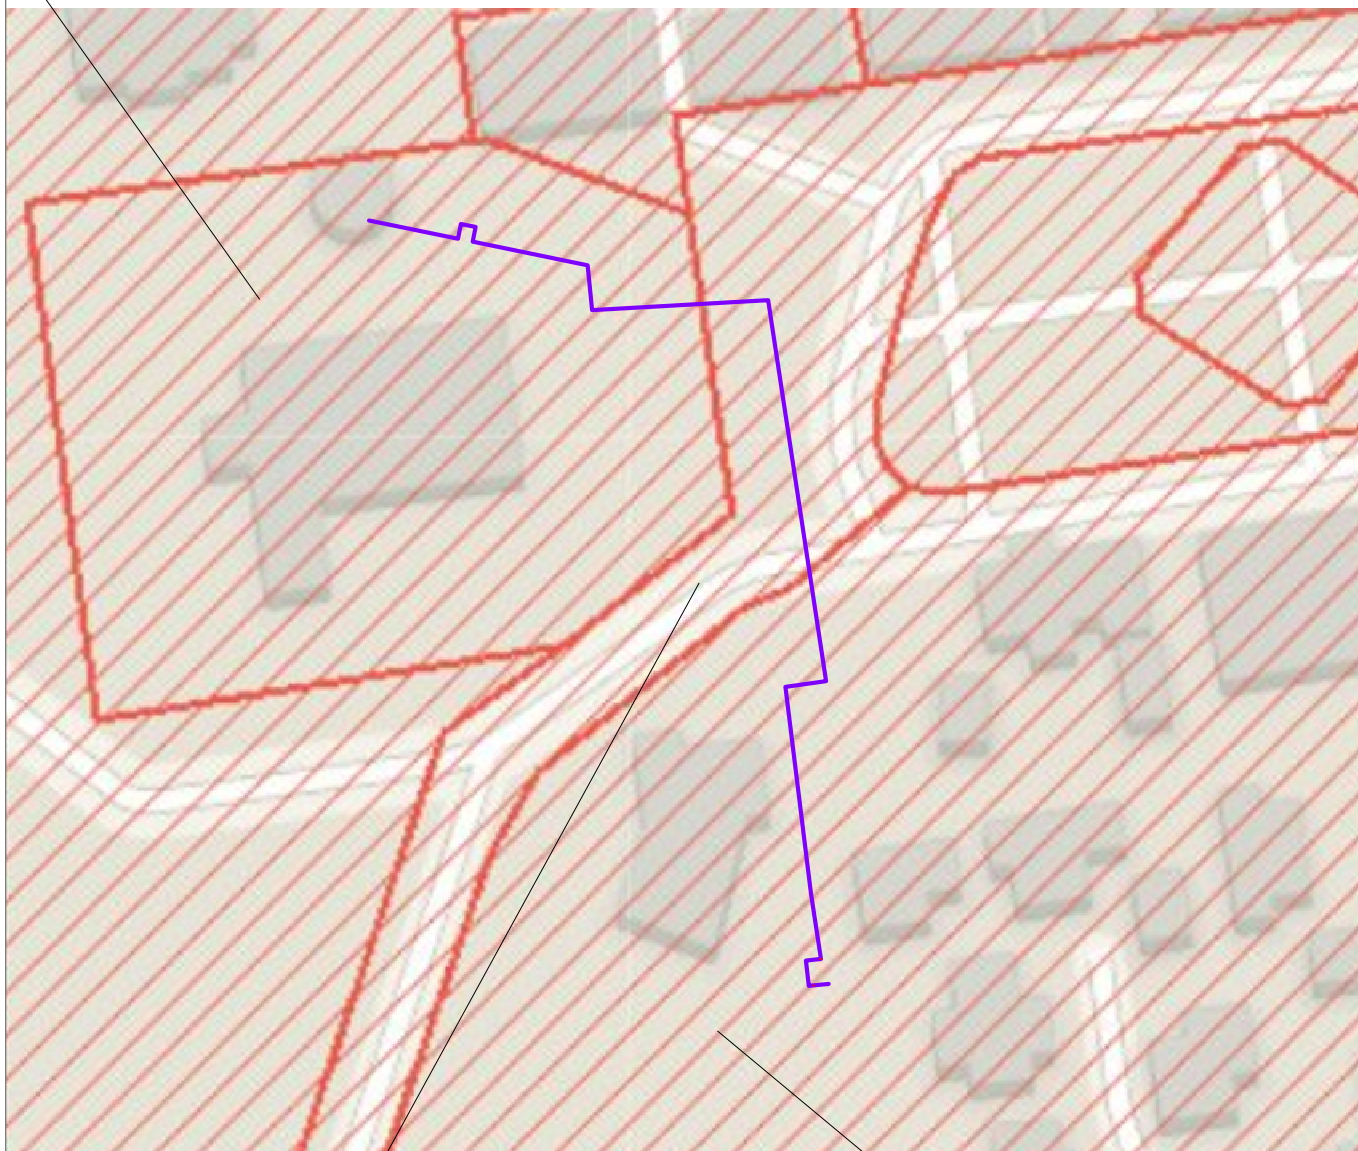


|                           |   |  |  |                                      |             |
|---------------------------|---|--|--|--------------------------------------|-------------|
|                           |   |  |  |                                      |             |
| 0                         | 2019-06   | VISUOMENĖS INFORMAVIMUI                            |  |                                      |             |
| LAIDA                     | IŠLEIDIMO DATA  | LAIDOS STATUSAS. KEITIMO PRIE ŽASTIS (JEI TAIKOMA) |  |                                      |             |
| KVAL.<br>PATV.<br>DOK.NR. |  |  |  | VIEŠŲJŲ PIRKIMŲ PROJEKTO PAVADINIMAS |             |
|                           |   |  |  | ŠILUMOS TINKLŲ STATYBA ROKIŠKYJE     |             |
| 9831                      | SPV   | N.KANAUSKAITĖ                                      | STATINIO PROJEKTO PAVADINIMAS  |                                      |             |
|                           |   |  | ŠILUMOS TINKLŲ Į NEPRIKLAUSOMYBĖS A. 1, ROKIŠKYJE, STATYBOS PROJEKTAS. |                                      |             |
|                           |   |  | DOKUMENTO PAVADINIMAS  |                                      | LAIDA       |
|                           |   |  | SITUACIJOS SCHEMA SU PROJEKTUOJAMAIS ŠILUMOS TIEKIMO TINKLAIS.         |                                      | 0           |
| KALBOS<br>TRUMP.<br>LT    | STATYTOJAS/UŽSAKOVAS<br>AB "PANEVĖŽIO ENERGIJA"                                     |  | DOKUMENTO ŽYMUO  |                                      | LAPAS       |
|                           |   |  | 19.05.01.459-00-PP.B-01A   |                                      | LAPŲ<br>1 1 |


UN. KODAS 1011


Šv. apaštalo evangelisto Mato parapiinės bažnyčios kompleksas



UN. KODAS 17102  
Rokiškio miesto istorinė dalis


UN. KODAS 31864  
Rokiškio kalvarijos pietų dalies ir kapinių  
statinių kompleksas.

|                           |   |   |   |                                      |       |
|---------------------------|---|---|---|--------------------------------------|-------|
| 0                         | 2019-07   | VISUOMENĖS VIEŠINIMUI                             |   |                                      |       |
| LAIDA                     | IŠLEIDIMO DATA  | LAIDOS STATUSAS. KEITIMO PRIEŽASTIS (JEI TAIKOMA) |   |                                      |       |
| KVAL.<br>PATV.<br>DOK.NR. |  |   |   | VIEŠŪJŲ PIRKIMŲ PROJEKTO PAVADINIMAS |       |
|                           |   |   |   | ŠILUMOS TINKLŲ STATYBA ROKIŠKYJE     |       |
| 9831                      | SPV   | N.KANAUSKAITĖ                                     | STATINIO PROJEKTO PAVADINIMAS   |                                      |       |
|                           |   |   | ŠILUMOS TINKLŲ Į NEPRIKL AUSOMYBĖS A. 1, ROKIŠKYJE, STATYBOS PROJEKTAS.                       |                                      |       |
|                           |   |   | DOKUMENTO PAVADINIMAS   |                                      |       |
|                           |   |   | SITUACIJOS SCHEMA SU PROJEKTUOJAM AIS ŠILUMOS TIEKIMO TINKLAIS KULTŪROS PAVELDO TERITORIJOSE. |                                      |       |
| KALBOS<br>TRUMP.<br>LT    | STATYTOJAS/UŽSAKOVAS<br>AB "PANEVĖŽIO ENERGIJA"                                     |   | DOKUMENTO ŽYMUO   |                                      | LAPAS |
|                           |   |   | 19.06.02.460-00-PP.B-01B  |                                      | LAPŲ  |
|                           |   |   | 1   | 1                                    |       |



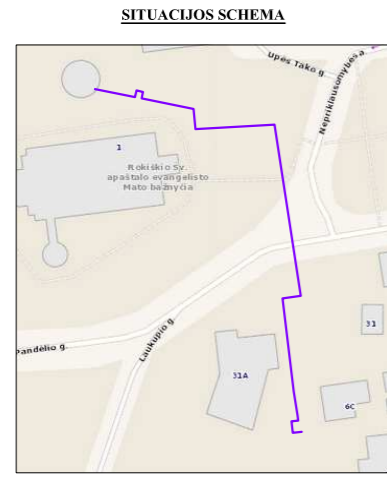


- SUTARTINIAI ŽENKLAI**
- PROJEKTUOJAMI BEKANALIAI ŠILUMOS TIEKIMO TINKLAI
  - PROJEKTUOJAMAS POSŪKIO KAMPAS
  - PROJEKTUOJAMAS ŠULINYS UŽDAROMOSIOS ARMATŪROS APTARNAVIMUI
  - PROJEKTUOJAMI BEKANALIAI ŠILUMOS TIEKIMO TINKLAI, KLOJAMI ESAMAMUOSE KANALUOSE UŽDARU BŪDU
  - ANKSČIAU SUPROJEKTUOTI BEKANALIAI ŠILUMOS TIEKIMO TINKLAI
  - ANKSČIAU SUPROJEKTUOTAS DRENAŽAS
  - ESAMI ŠILUMOS TIEKIMO TINKLAI NEPEREINAMAME KANALE
  - ESAMA ŠILUMOS KAMERA
  - NAIKINAMI ŠILUMOS TIEKIMO TINKLAI
  - NAIKINAMA ESAMA ŠILUMOS KAMERA
  - PROJEKTAVIMO RIBOS
  - PROJEKTUOJAMAS DĒKLAS KABELIAMS
  - PROJEKTUOJAMŲ ŠILUMOS TINKLŲ APSAUGOS ZONOS RIBA
  - NEEKSPLOATUOJAMŲ VAMZDYNŲ AKLINIMO, KANALŲ UŽBETONAVIMO VIETOS
  - SKLYPŲ RIBOS
  - PROJEKTUOJAMAS DRENAŽAS
  - PROJEKTUOJAMAS DRENAŽO ŠULINYS

- PASTABOS:**
1. ŠILUMOS TIEKIMO TINKLŲ PROJEKTAS ATLIKTAS PAGAL AB "PANEVĖŽIO ENERGIJA" PROJEKTAVIMO UŽDUOTĮ, IŠDUOTĄ 2019 M. GEGUŽĖS 06 D.
  2. ŠILUMOS TIEKIMO TINKLŲ SUSIKIRTIMO SU KITOMIS INŽINERINĖMIS KOMUNIKACIJOMIS VIETOSE PO 2,0 M Į ABI PUSES KASTI RANKINIŲ BŪDU.
  3. IŠARDYTOS DANGOS ATSTATOMOS PILNAI, ATSODINAMA VEJA.
  4. ŠILUMOS TINKLŲ STATYBOS METU UŽTIKrinti PRIVAŽIAVIMUS PRIE PASTATŲ.
  5. PRIE PASTATŲ PER TRANŠĖJĄ ĮRENGTI LAIKINUS TILTĖLIUS PĖSTIESIEMS.
  6. ELEKTROS, APŠVIETIMO, RYŠIŲ KABELIAI SUSIKIRTIMO SU REKONSTRUOJAMAIŠ ŠILUMOS TIEKIMO TINKLAIS VIETOSE (ŠILUMOS TIEKIMO TINKLAI STATOMI ATVIRU BŪDU), APSAUGOMI JUOS IŠRAMSTANT.
  7. ELEKTROS, APŠVIETIMO KABELIAI SUSIKIRTIMO SU PROJEKTUOJAMAIŠ ŠILUMOS TIEKIMO TINKLAIS VIETOSE (ŠILUMOS TIEKIMO TINKLAI STATOMI ATVIRU BŪDU), DEDAMI Į SUGAUBIAMUS D110 SKERSMENS DĒKLUS. PRIEŠ DARBŲ VYKDYMO PRADŽIĄ IŠKVIESTI AB "ESO" ATSTOVĄ.
  8. ESAMŲ G/B KANALŲ, KURIE PO ŠILUMOS TIEKIMO TINKLŲ REKONSTRAVIMO NEBUS EKSPLOATUOJAMI, GALAI UŽSANDARINAMI UŽBETONUOJANT, O ESAMI VAMZDŽIAI AKLINAMI.
  9. ESAMI UŽBETONUOTI ŠILUMOS TINKLŲ KANALAI PROJEKTUOJAMŲ BEKANALIŲ VAMZDŽIŲ PRIJUNGIMO VIETOSE IR PROJEKTUOJAMI ŠILUMOS TINKLŲ ARMATŪROS ŠULINIAI DRENUOJAMI. JŲ DRENAŽAS PRIJUNGIAMAS PRIE ARTIMIAUSIO DRENAŽO ARBA LIETAUS KANALIZACIJOS ŠULINIO.
  10. ESAMŲ G/B KANALUS IŠMONTUOTI PILNAI Į ABI PUSES KLOJAMŲ BEKANALIŲ VAMZDŽIŲ ALKŪNIŲ VIETOSE PO 3,0 M, O SUVIRINIMO SIŪLIŲ VIETOSE - PO 1,0 M.
  11. SUSIKIRTIMUOSE SU RYŠIŲ TINKLAIS (KANALIZACIJA) RYŠIŲ KABELIŲ KANALŲ PAKABINIMO SCHEMAS ŽIŪRĖTI BRĖŽINYJE ŠT.B-11.
  12. PRIEŠ DARBŲ PRADŽIĄ IŠSIIMTI SUTIKIMĄ-LEIDIMĄ DARBUI ELEKTRONINIŲ RYŠIŲ APSAUGOS ZONOJE IR IŠKVIESTI TELIA LIETUVĄ, AB ATSTOVĄ ELEKTRONINIŲ RYŠIŲ TINKLO NUŽYMĖJIMUI, TEL. 1816
  13. ŠILUMOS TINKLŲ DRENAŽO, MONTUOJAMO ARČIAU KAIP 5M ATSTUMU NUO MEDŽIO, KRŪMO, TRANŠĖJOS KRAŠTĄ IŠKLOTI NEAUSTINE GEOTEKSTILE APSAUGAI NUO ŠAKNŲ.
  14. DANGŲ KONSTRUKCIJŲ ATSTATYMŲ PĖJIVIUS ŽIŪRĖTI BRĖŽINYJE ŠT.B-02 IR PROJEKTO SO DALYJE.
  15. REKONSTRUOJAMI ŠILUMOS TINKLAI PATENKA Į ROKIŠKIO M. ISTORINĖS DALIES (UNIK. K. 17102) TERITORIJĄ IR ŠV. APAŠTALO EVANGELISTO MATO PARAPINĖS BAŽNYČIOS KOMPLEKSO (UNIK. KODAS 1011) TERITORIJĄ, VYKDANT ŽEMĖS KASIMO DARBUS TURI BŪTI ATLIKAMI ARCHEOLOGINIAI ŽVALGYMAI, ESANT REIKALUI, DETALIEJI ARCHEOLOGINIAI TYRIMAI. JEI ŠIOSE TERITORIJOSE VYKDANT STATYBOS DARBUS BŪTŲ APTIKTA ARCHEOLOGINIŲ RADINIŲ AR NEKILNOJAMOJO DAIKTO VERTINGŲJŲ SAVYBIŲ, VALDYTOJAI AR DARBUS ATLIKANTYS ASMENYS, SUSTABDĖ DARBUS, APIE TAI TURI PRANEŠTI SAVIVALDYBĖS PAVELDOSAUGOS PADALINIUI.

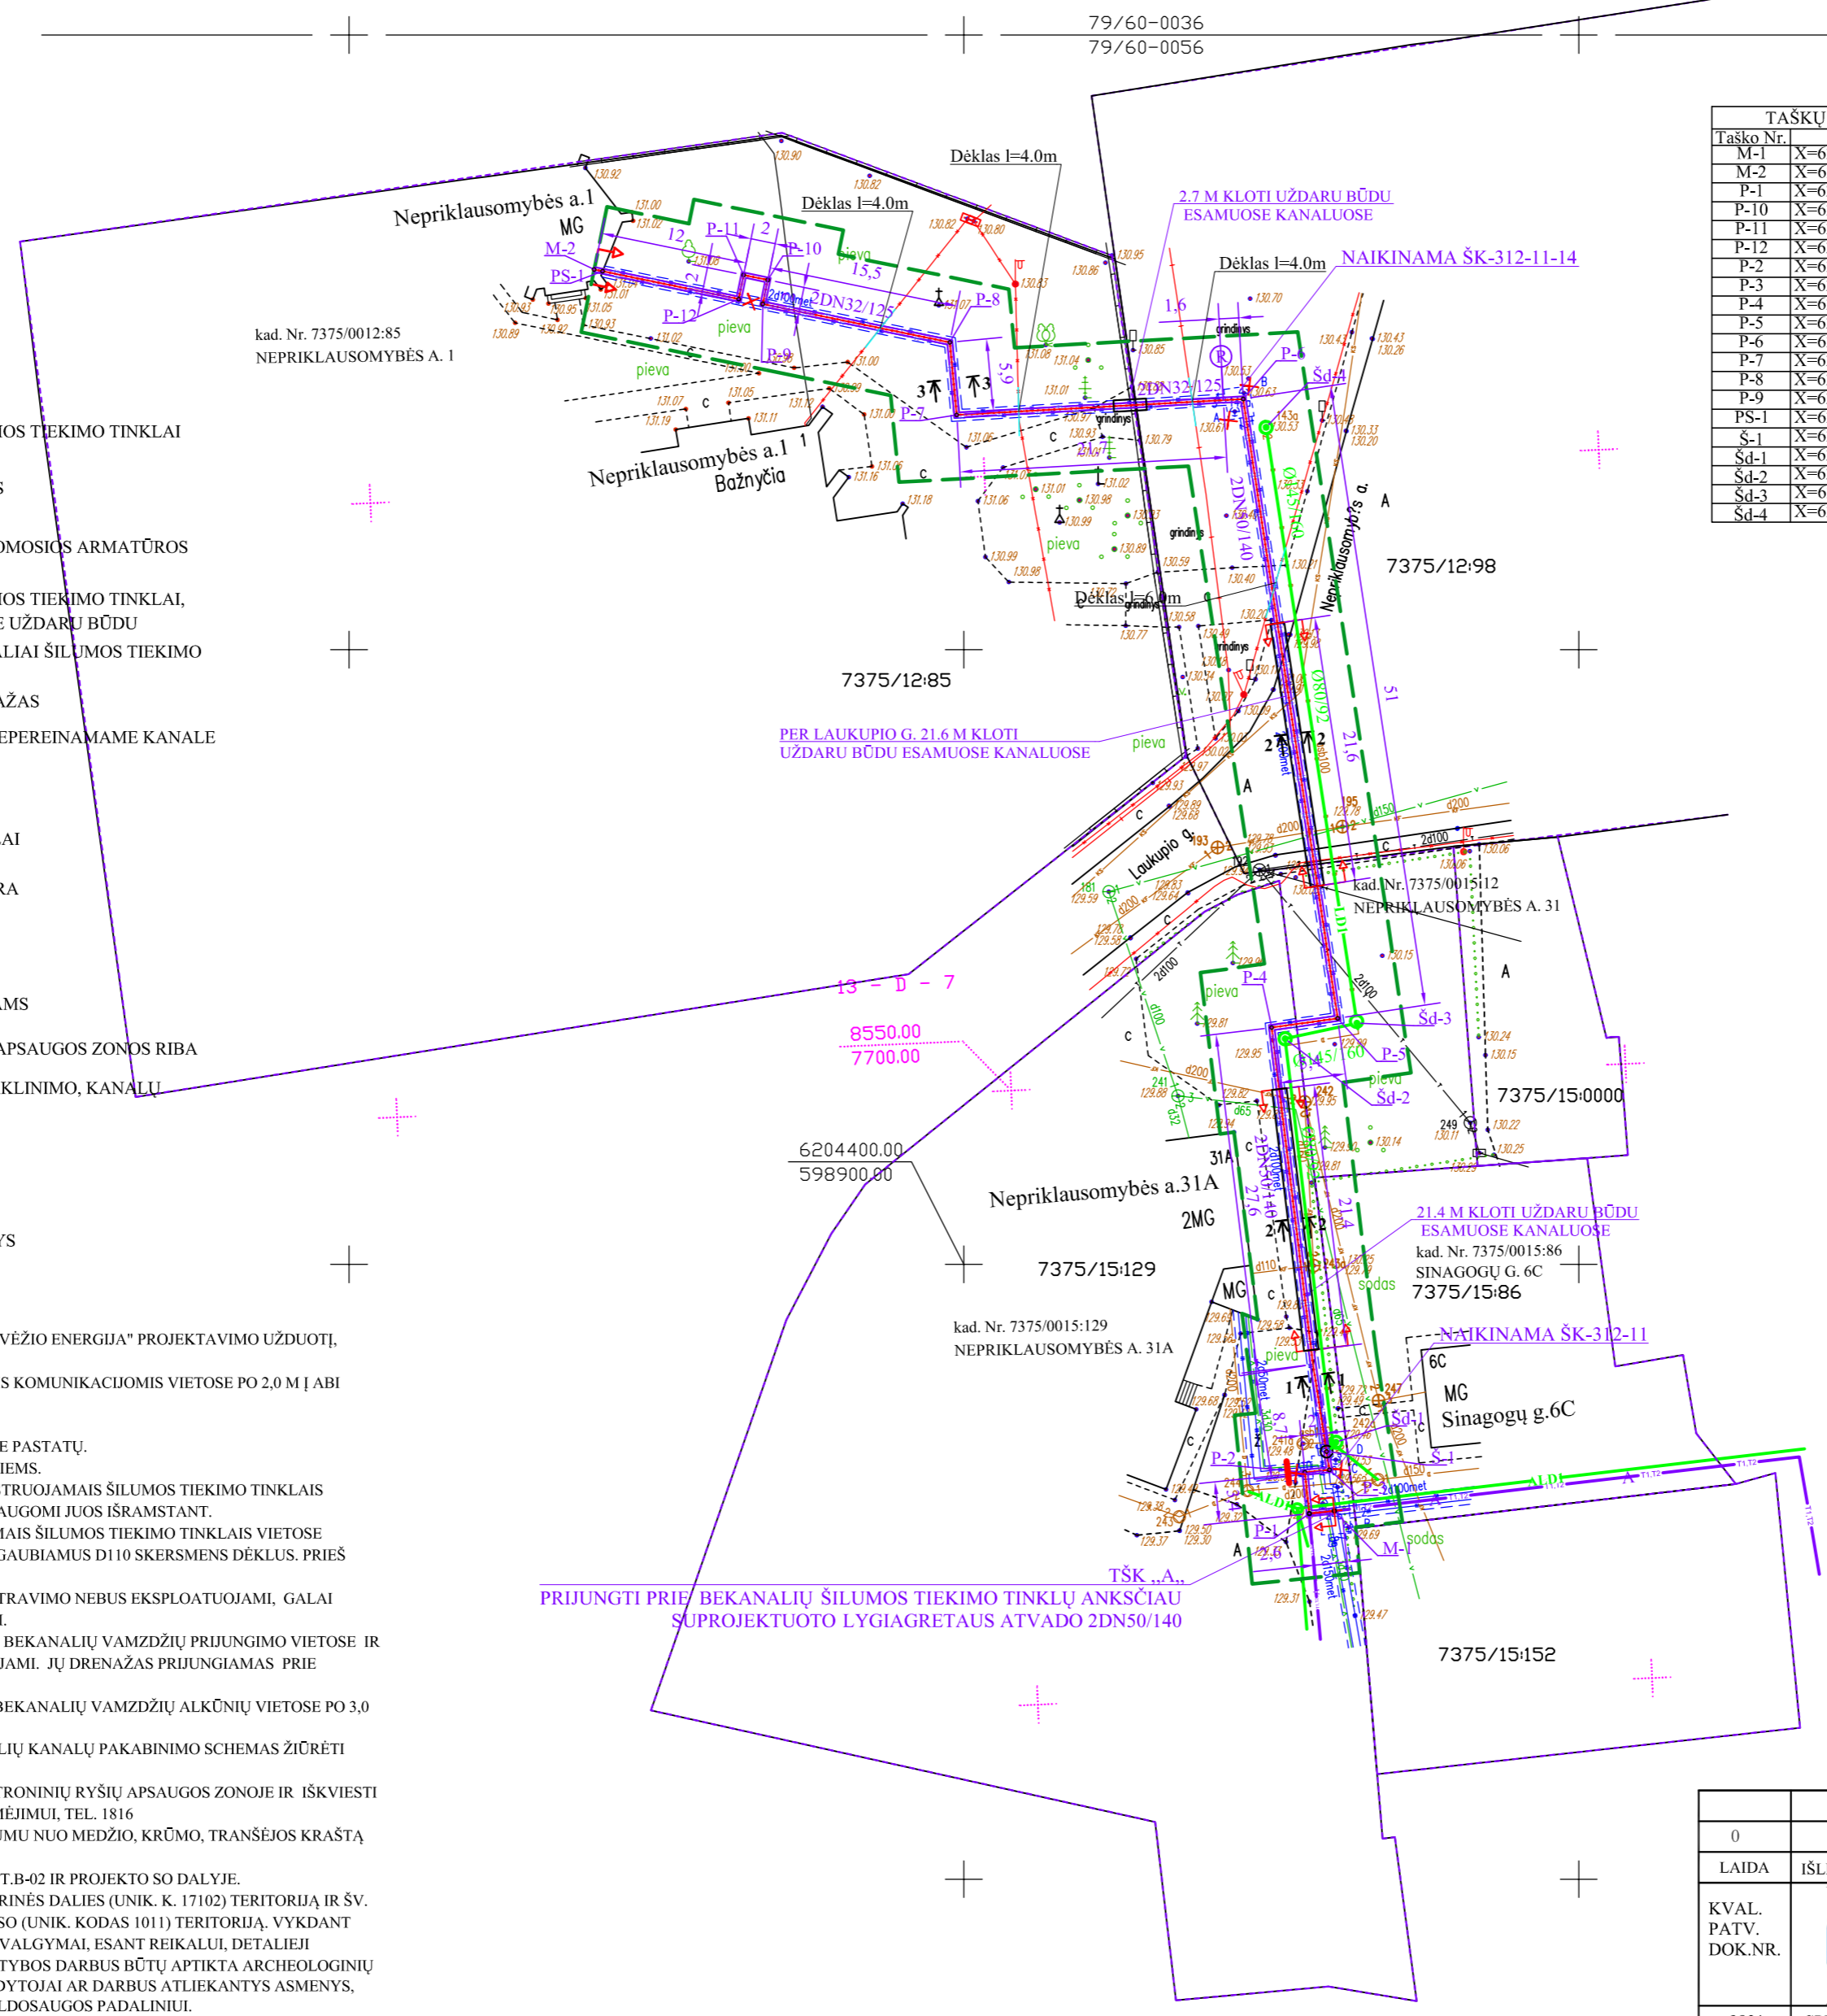

| TAŠKŲ KOORDINATĖS | Tasko Nr.    | X           | Y |
|-------------------|--------------|-------------|---|
| M-1               | X=6204379.95 | Y=598930.12 |   |
| M-2               | X=6204480.93 | Y=598869.93 |   |
| P-1               | X=6204379.74 | Y=598928.09 |   |
| P-10              | X=6204480.07 | Y=598884.05 |   |
| P-11              | X=6204480.48 | Y=598882.09 |   |
| P-12              | X=6204478.52 | Y=598881.69 |   |
| P-2               | X=6204383.09 | Y=598927.73 |   |
| P-3               | X=6204383.30 | Y=598929.73 |   |
| P-4               | X=6204419.27 | Y=598925.03 |   |
| P-5               | X=6204420.02 | Y=598930.40 |   |
| P-6               | X=6204470.39 | Y=598922.71 |   |
| P-7               | X=6204469.10 | Y=598899.42 |   |
| P-8               | X=6204475.00 | Y=598898.85 |   |
| P-9               | X=6204478.12 | Y=598883.65 |   |
| PS-1              | X=6204480.79 | Y=598870.62 |   |
| S-1               | X=6204384.78 | Y=598929.49 |   |
| Sd-1              | X=6204385.54 | Y=598930.26 |   |
| Sd-2              | X=6204418.36 | Y=598926.12 |   |
| Sd-3              | X=6204419.63 | Y=598931.96 |   |
| Sd-4              | X=6204468.09 | Y=598924.58 |   |

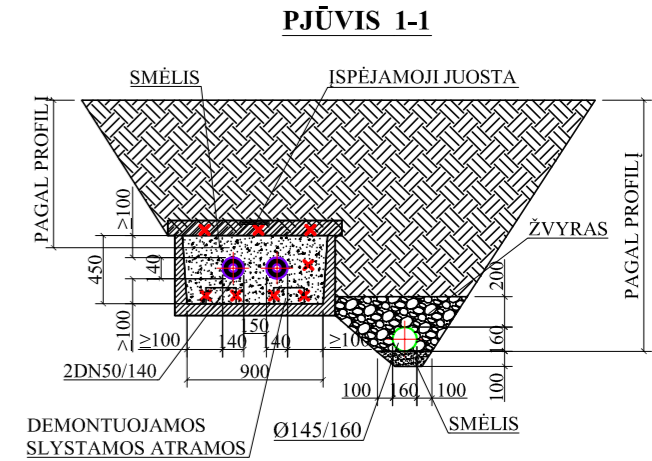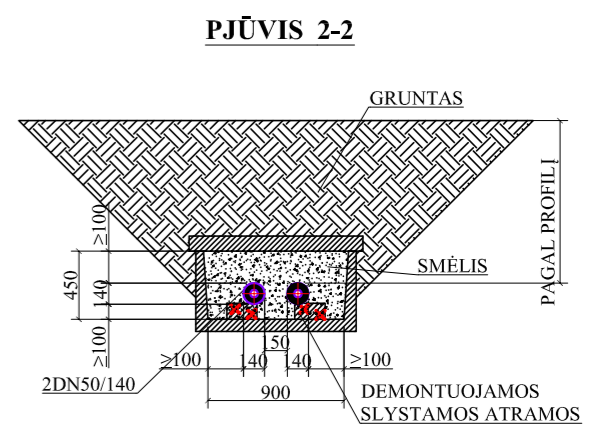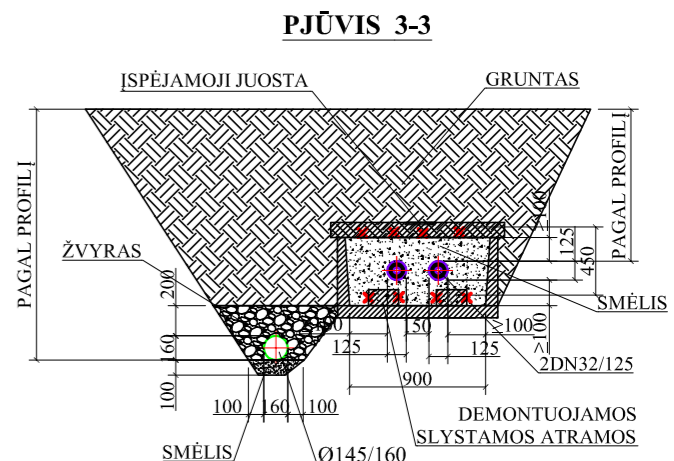

|                     |  |  |      |
|---------------------|--|--|------|
| 0                   | 2019-07                                      | VISUOMENĖS VIEŠINIMUI  |      |
| LAIDA               | IŠLEIDIMO DATA                               | LAIDOS STATUSAS, KEITIMO PRIE ŽASTIS (JEI TAIKOMA)                     |      |
| KVAL. PATV. DOK.NR. |  | VIEŠŲJŲ PIRKIMŲ PROJEKTO PAVADINIMAS                                   |      |
|                     |  | ŠILUMOS TINKLŲ STATYBA ROKIŠKYJE                                       |      |
| 9831                | SPV  | STATINIO PROJEKTO PAVADINIMAS  |      |
|                     |  | ŠILUMOS TINKLŲ Į NEPRIKLAUSOMYBĖS A. 1, ROKIŠKYJE, STATYBOS PROJEKTAS. |      |
|                     |  | DOKUMENTO PAVADINIMAS  |      |
|                     |  | PLANAS SU PROJEKTUOJAMAIŠ ŠILUMOS TIEKIMO TINKLAIS. M 1:500            |      |
| KALBOS TRUMP. LT    | STATYTOJAS/UŽSAKOVAS AB "PANEVĖŽIO ENERGIJA" | DOKUMENTO ŽYMUO  |      |
|                     |  | 19.06.02-460-00-PP.B-01  |      |
|                     |  | LAPAS  | LAPŲ |
|                     |  | 1  | 1    |