


INŽINERINĖS INFRASTRUKTŪROS VYSTYMO PLANAS VĖJO JĖGAINIŲ PARKO STATYBAI ROKIŠKIO RAJONO SAVIVALDYBĖJE

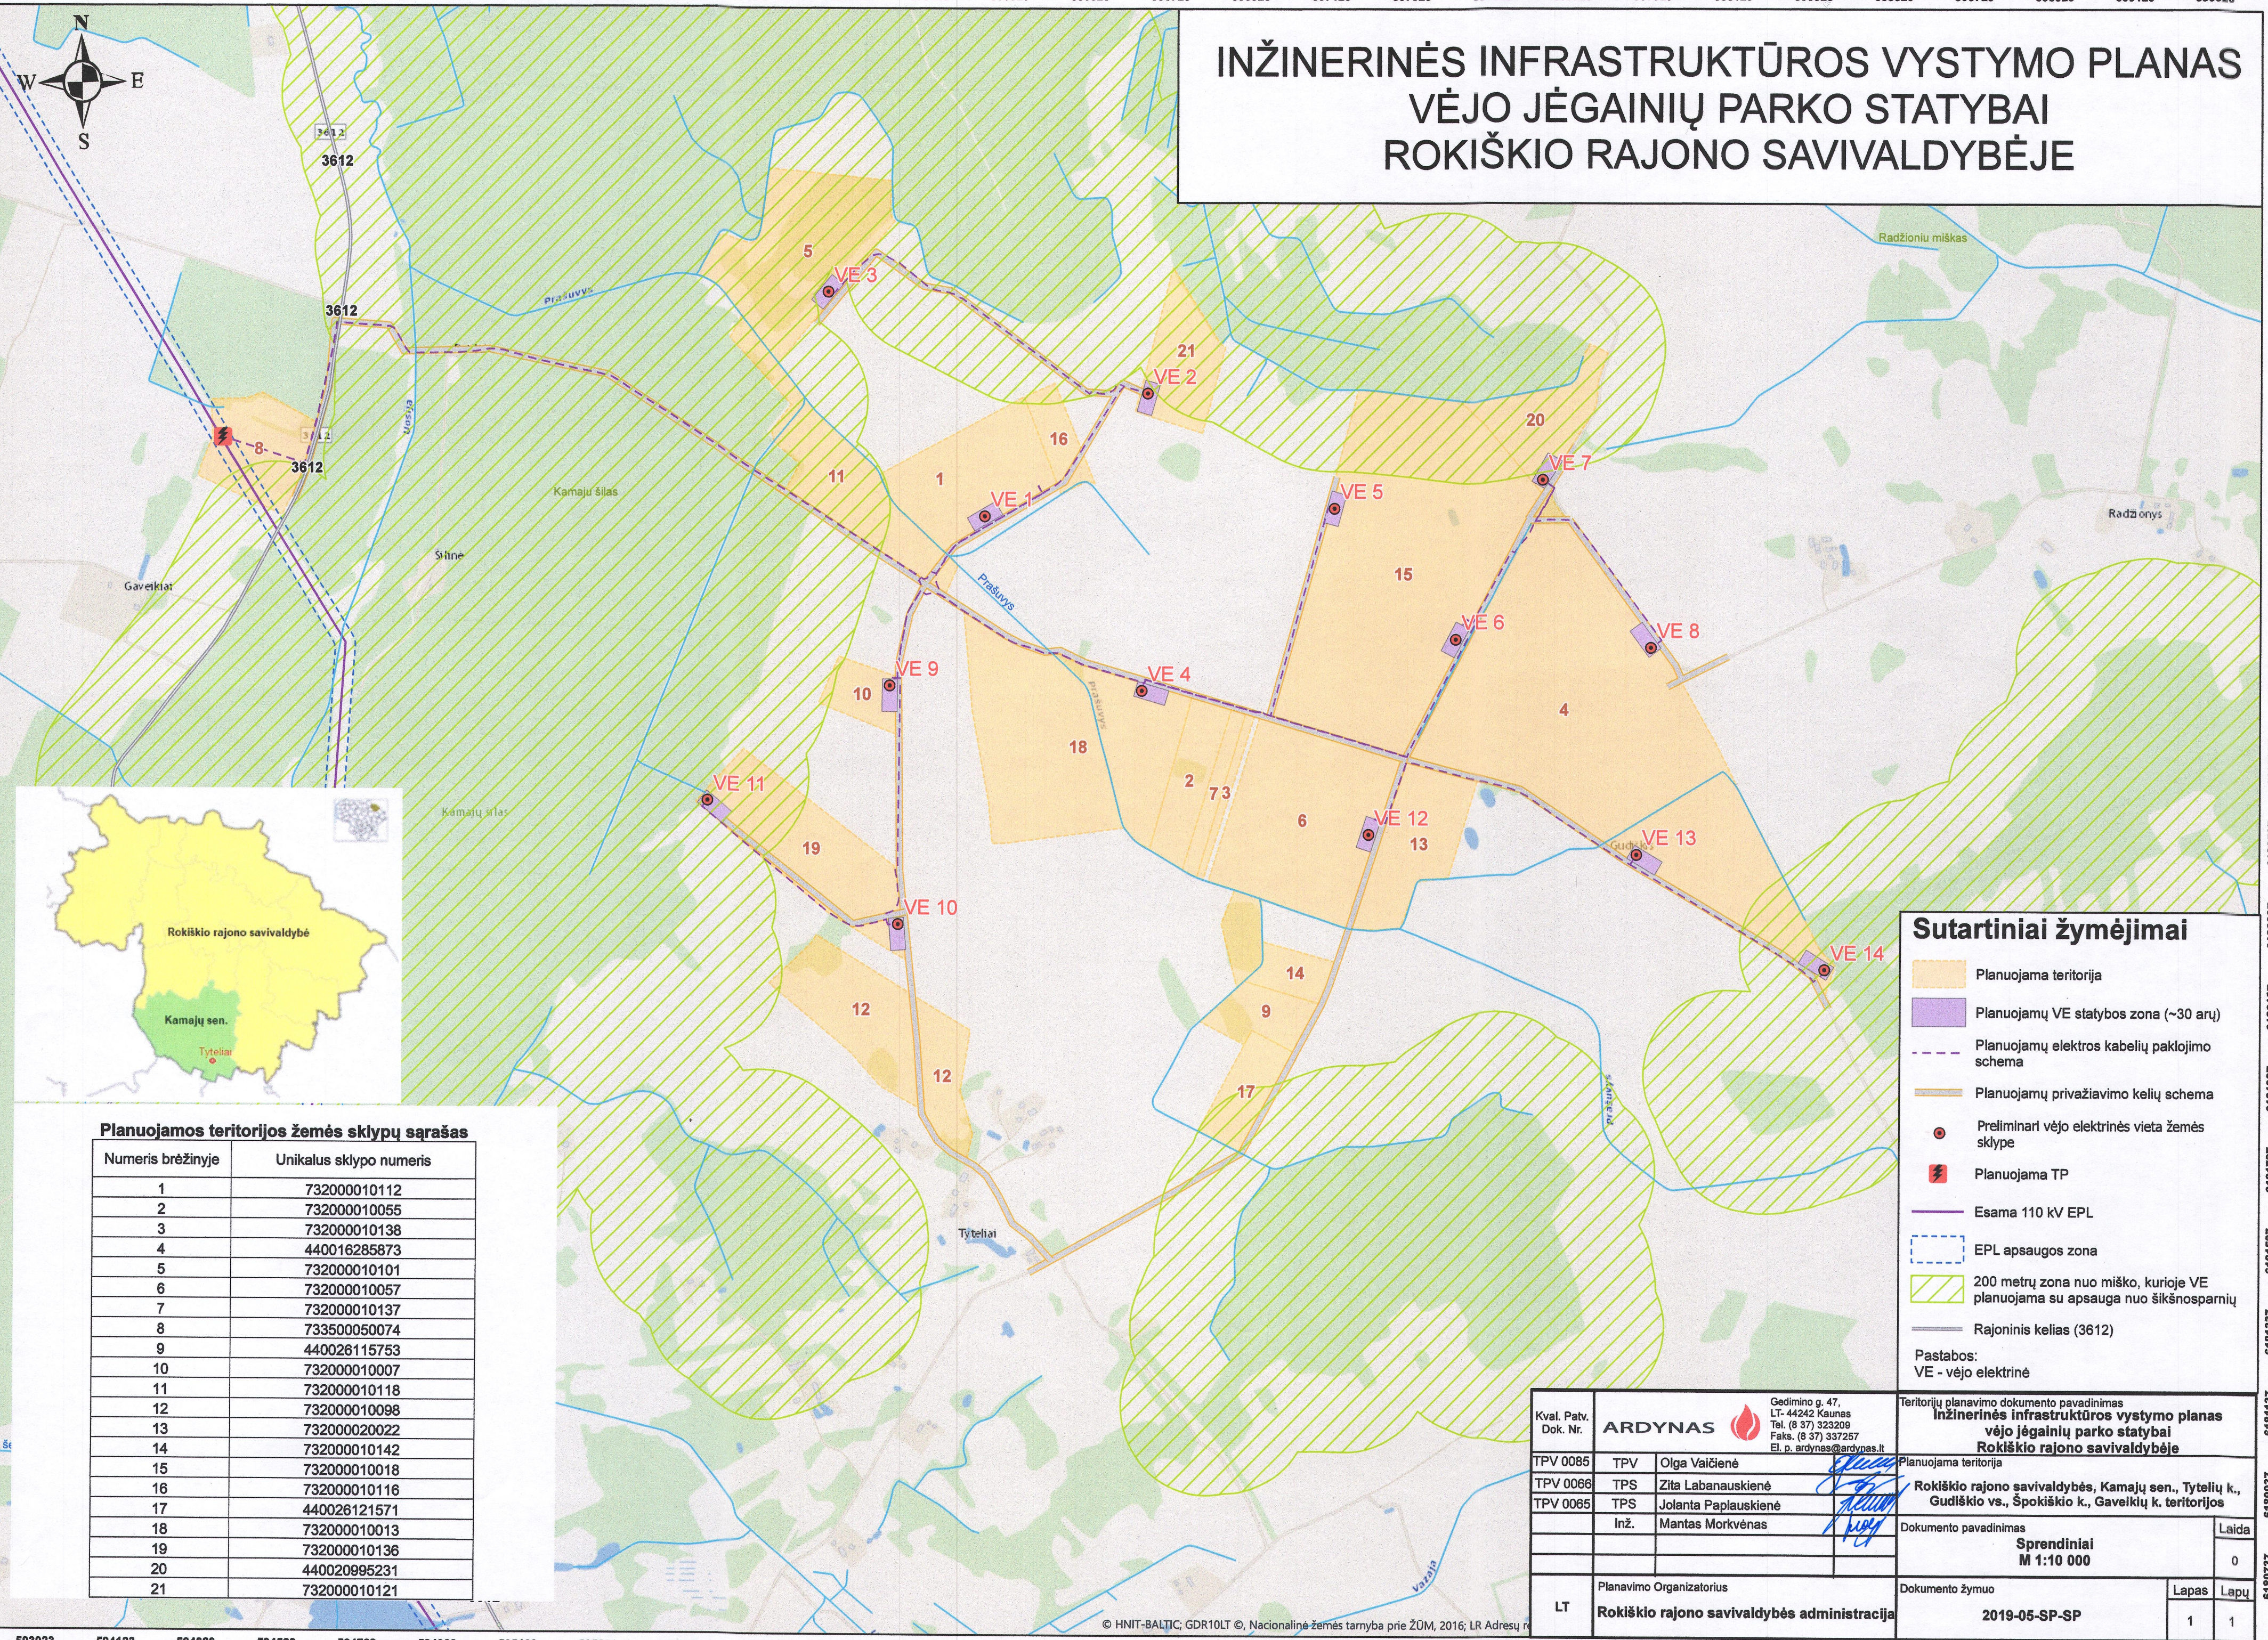

Planuojamos teritorijos žemės sklypų sąrašas

Numeris brėžinyje	Unikalus sklypo numeris
1	732000010112
2	732000010055
3	732000010138
4	440016285873
5	732000010101
6	732000010057
7	732000010137
8	733500050074
9	440026115753
10	732000010007
11	732000010118
12	732000010098
13	732000020022
14	732000010142
15	732000010018
16	732000010116
17	440026121571
18	732000010013
19	732000010136
20	440020995231
21	732000010121

Sutartiniai žymėjimai

- Planuojama teritorija
- Planuojamų VE statybos zona (~30 arų)
- Planuojamų elektros kabelių pakojimo schema
- Planuojamų privažiavimo kelių schema
- Preliminari vėjo elektrinės vieta žemės sklype
- Planuojama TP
- Esama 110 kV EPL
- EPL apsaugos zona
- 200 metrų zona nuo miško, kurioje VE planuojama su apsauga nuo šikšnosparnių
- Rajoninis kelias (3612)

Pastabos:
VE - vėjo elektrinė

Kval. Patv. Dok. Nr.	ARDYNAS		Gedimino g. 47, LT-44242 Kaunas Tel. (8 37) 323209 Faks. (8 37) 337257 El. p. ardynas@ardynas.lt	Teritorijų planavimo dokumento pavadinimas Inžinerinės infrastruktūros vystymo planas vėjo jėgainių parko statybai Rokiškio rajono savivaldybėje	
	TPV 0085	TPV	Olga Vaičiienė	Planuojama teritorija Rokiškio rajono savivaldybės, Kamajų sen., Tytelių k., Gudiškio vs., Špokiškio k., Gaveikių k. teritorijos	
	TPV 0066	TPS	Zita Labanauskienė		
	TPV 0065	TPS	Jolanta Paplauskienė		
	Inž.	Mantas Morkvėnas	Dokumento pavadinimas Sprendiniai M 1:10 000		Laida 0
LT	Planavimo Organizatorius Rokiškio rajono savivaldybės administracija		Dokumento žymuo 2019-05-SP-SP		Lapas Lapų 1 1