


**GYVENAMOSIOS VIETOVĖS GATVIŲ IŠDĖSTYMO PLANAS**  
**Jakiškių kaimas (Rokiškio kaimiškoji seniūnija)**

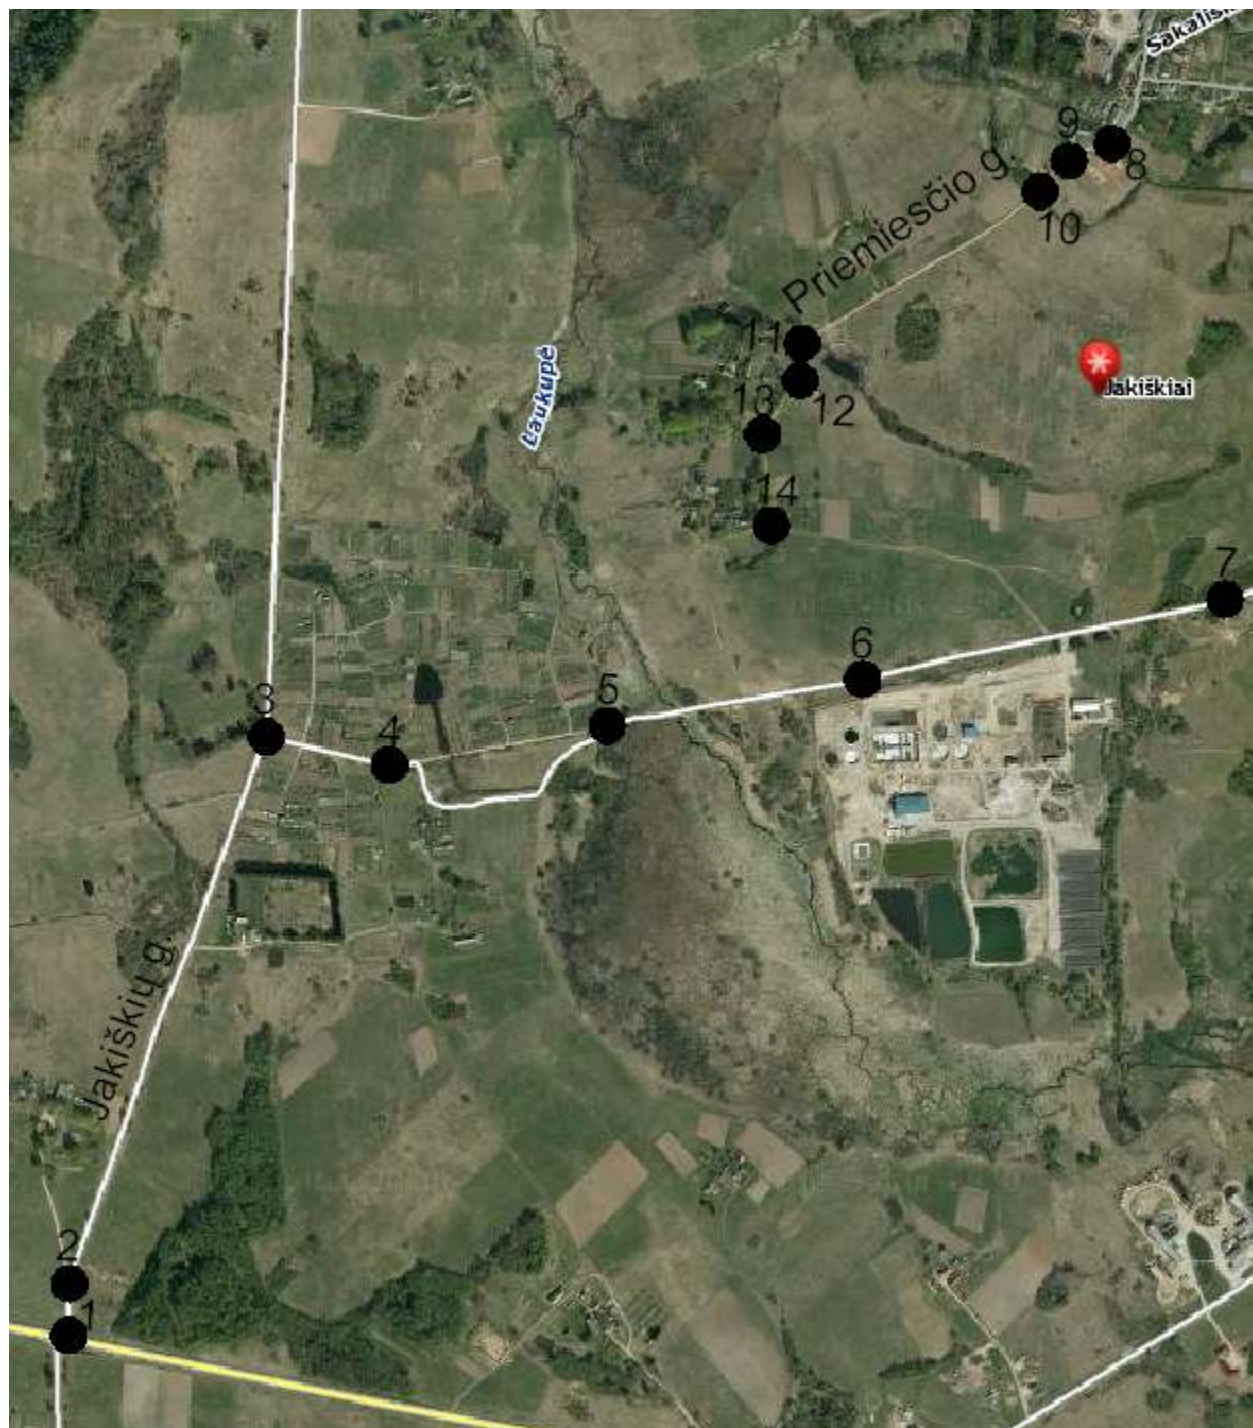

Kartografinis pagrindas      Ortofoto  
Koordinačių sistemos      LKS – 94  
Koordinačių nustatymo būdas      Grafinis

**KOORDINAČIŲ ŽINIARAŠTIS**

Nr. plane	X	Y
<b>Jakiškių gatvė</b>		
1.	6203119	596110
2.	6203186	596112
3.	6203823	596340
4.	6203788	596486
5.	6203837	596743
6.	6203888	597037
7.	6203982	597465
<b>Priemiesčio gatvė</b>		
8.	6204518	597326
9.	6204499	597275
10.	6204465	597247
11.	6204283	596970
12.	6204237	596958
13.	6204173	596920
14.	6204068	596932